
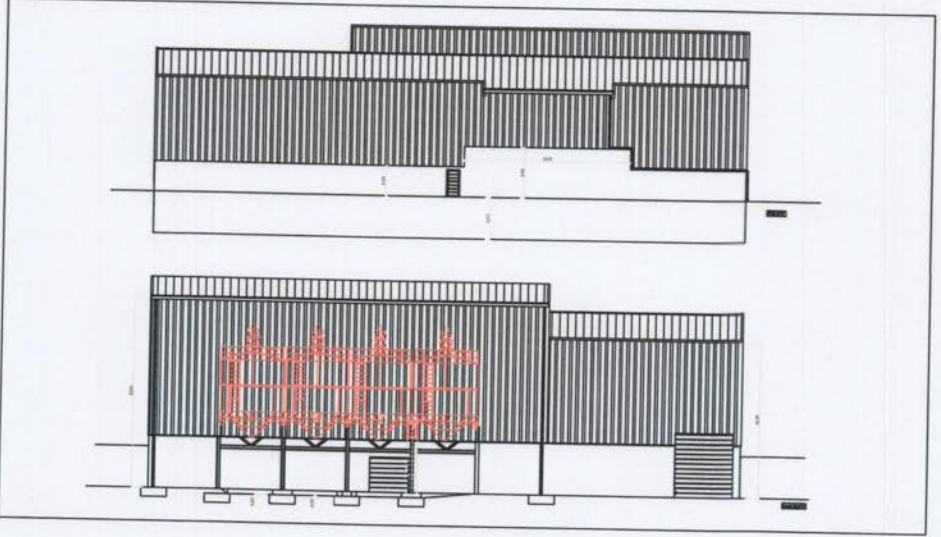


Proc. N.º 4/16
 Fls. 45

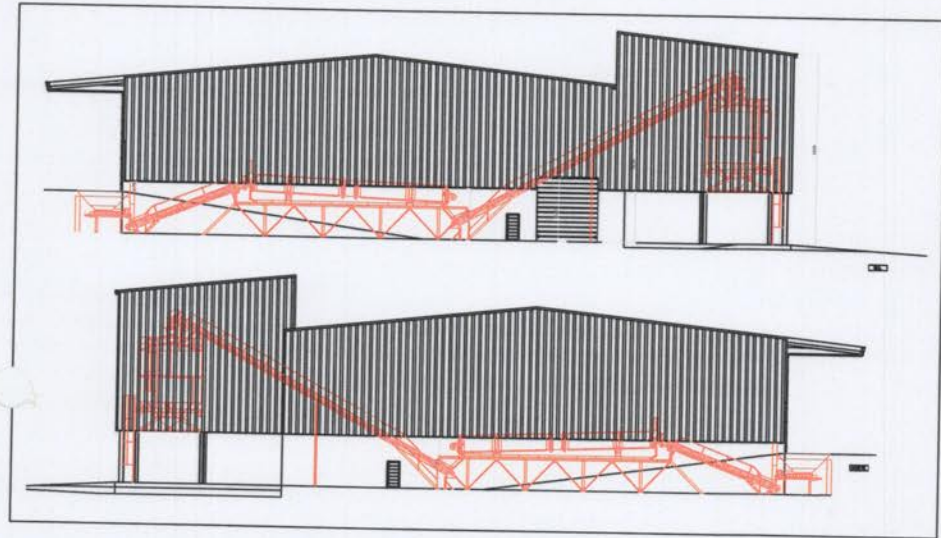

EMPRESA PROJECTISTA  VISA Consultores		CLIENTE  SARBLOCO Aviação Industrial, SA	
PROJECTO: DECLARAÇÃO PREVA - CENTRAL DE LAVAGEM E CLASSIFICAÇÃO DE ARSIA "RIBEIRO SECO" ALCOBACA - NAZARE			
PEÇA: ALÇADOS DO PAVILÃO DO SECADOR			
TÉCNICO RESPONSÁVEL: Sara Domingues			
DESENHADO: Paula Patr	VERIFICADO: Sara Domingues	DATA: Novembro 2011	
ESCALA: 1:200	Nº PROJECTO: 2400	Nº FOLHA: 	
Nº REF: D.112400.0301.BD	DESENHO Nº: 03		