


4243

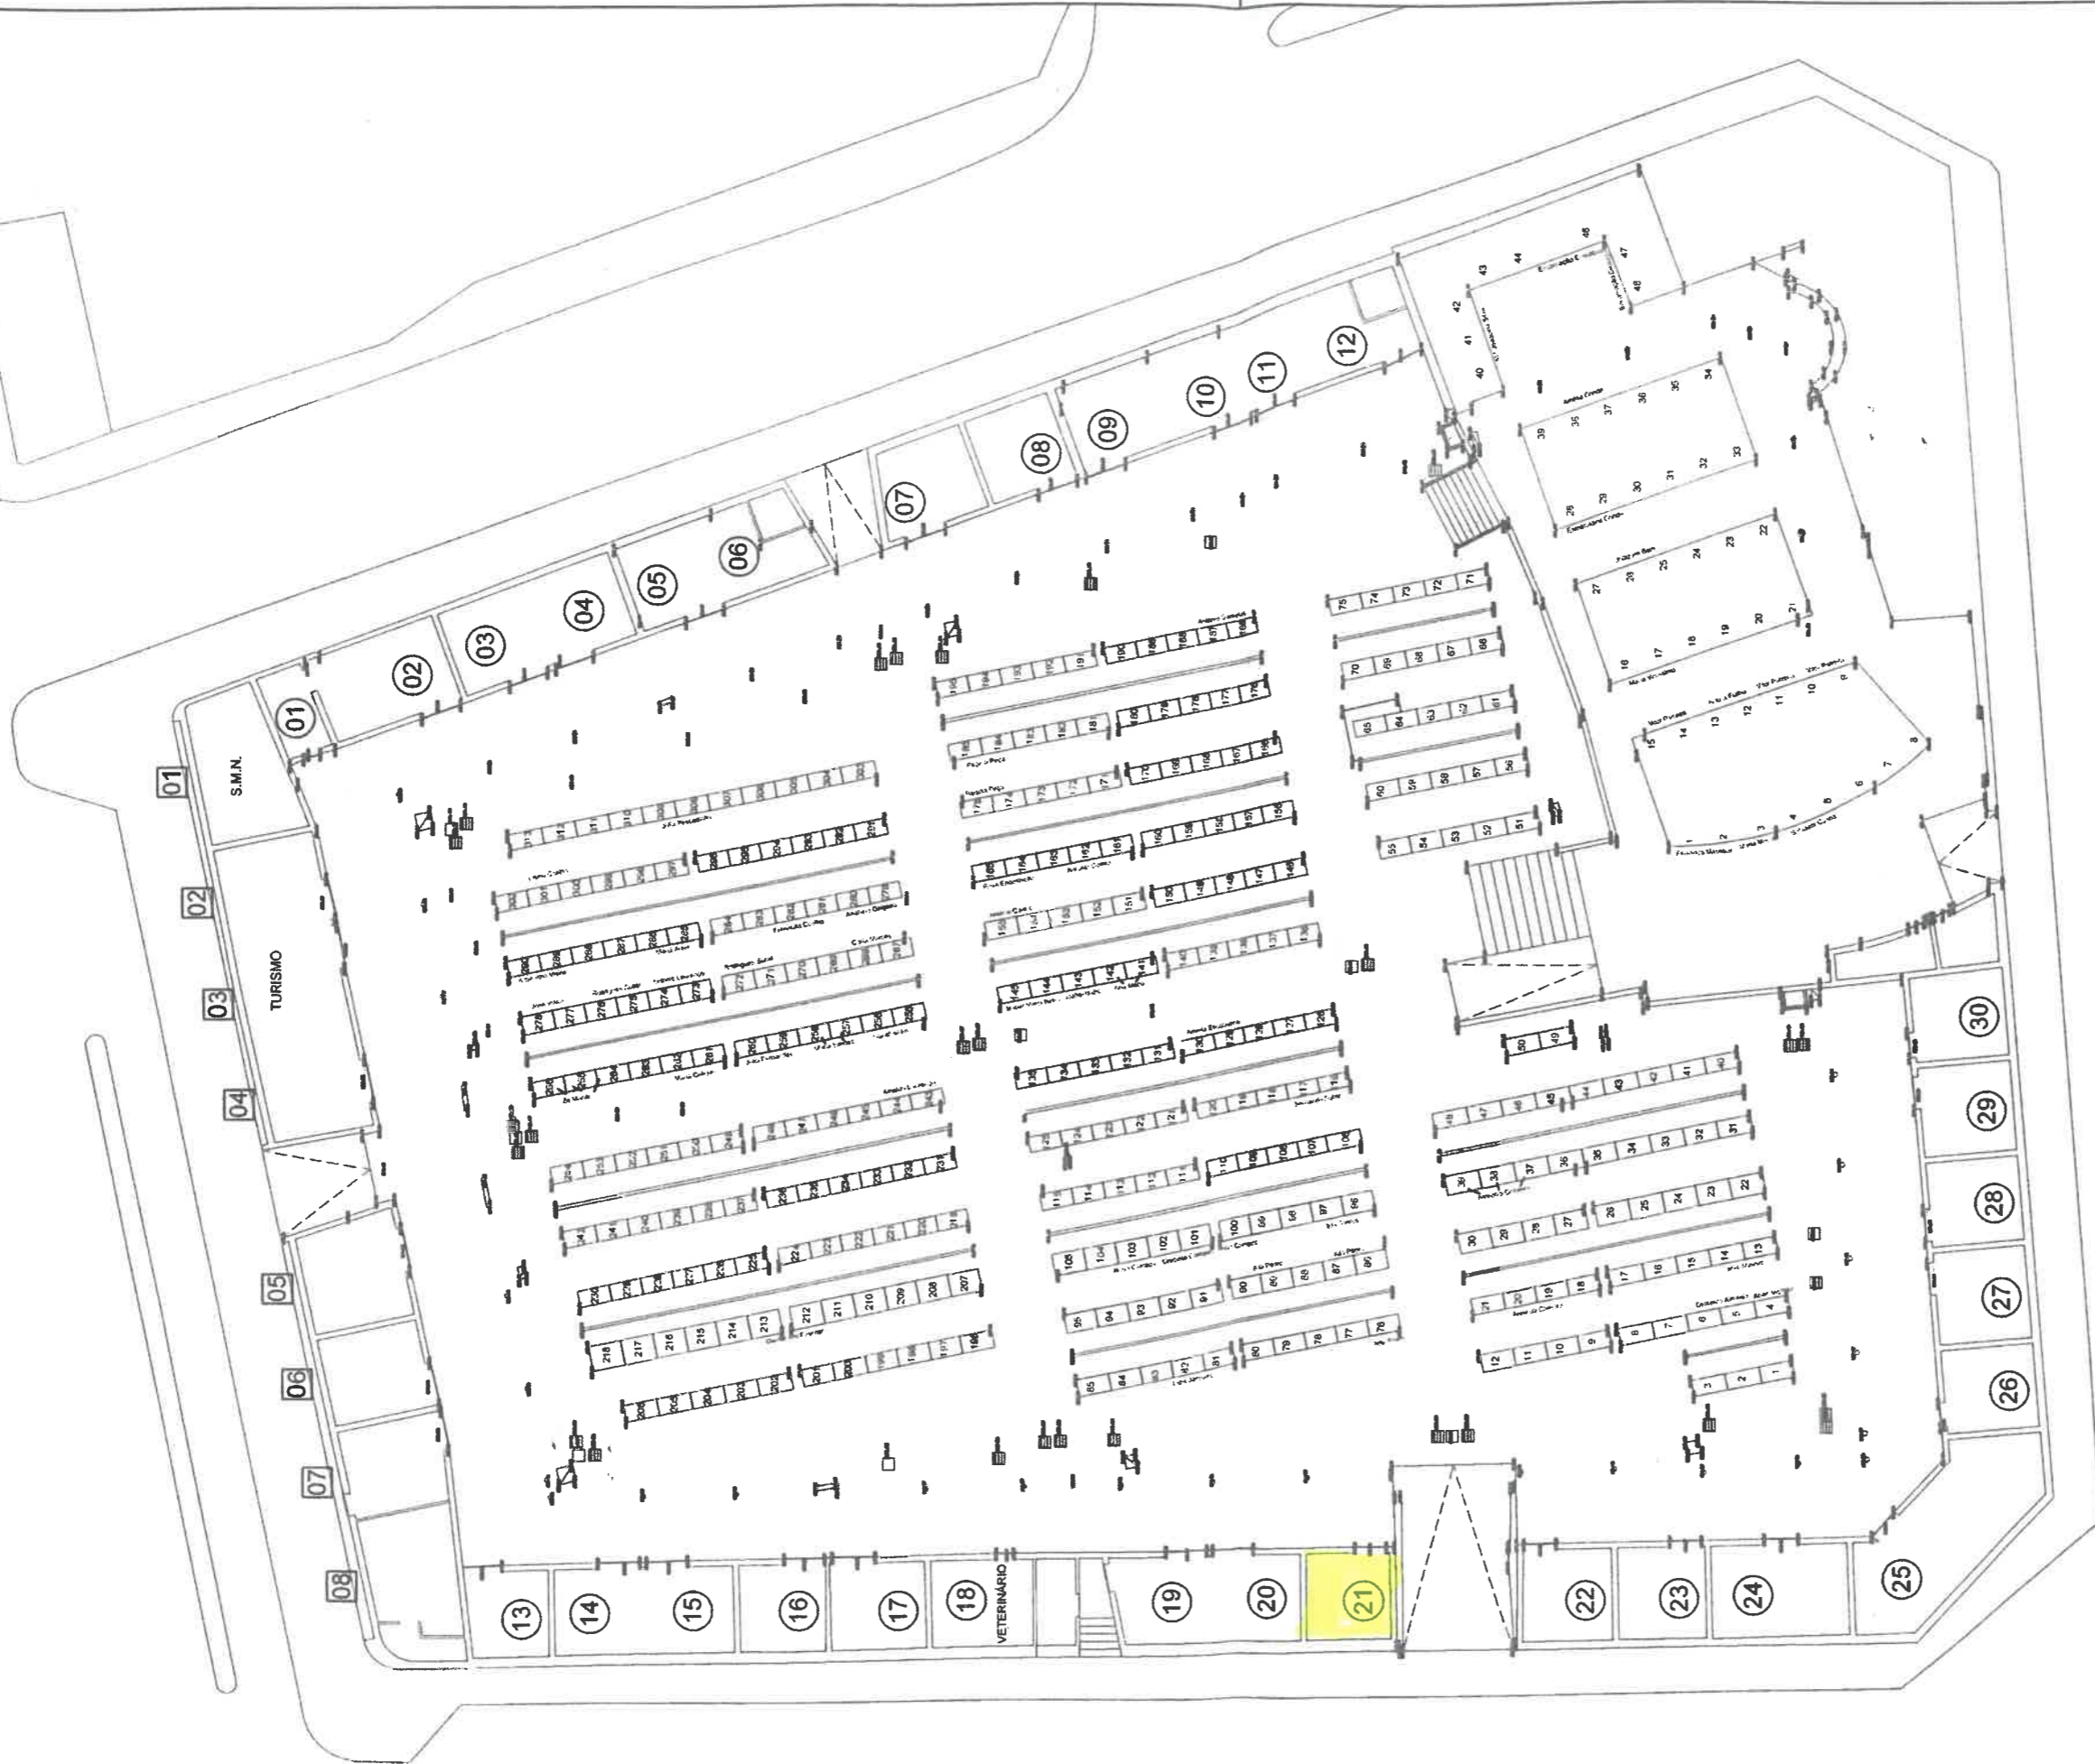

RUA ALVES REDOL



CÂMARA MUNICIPAL DA NAZARÉ
 MERCADO MUNICIPAL DA NAZARÉ - DIVISÕES INTERIORES
 Avenida Vieira Guimarães - NAZARÉ

PLANTA PLANIMÉTRICA E ALTIMÉTRICA
OCUPAÇÃO DAS BANCAS

CÓDIGO 01NAZAREMERCADO02	OBSERVAÇÃO	ESCALA	1/200
		TECNICO	Manoel João Cristóvão, Arq.º
DATA	Março / 2014	PROCESSO Nº	14/08
		PREZ.º E SPEC.	
		DELEGAÇÃO Nº	- 02-