




ANEXO III

PLANTA DE INFRAESTRUTURAS

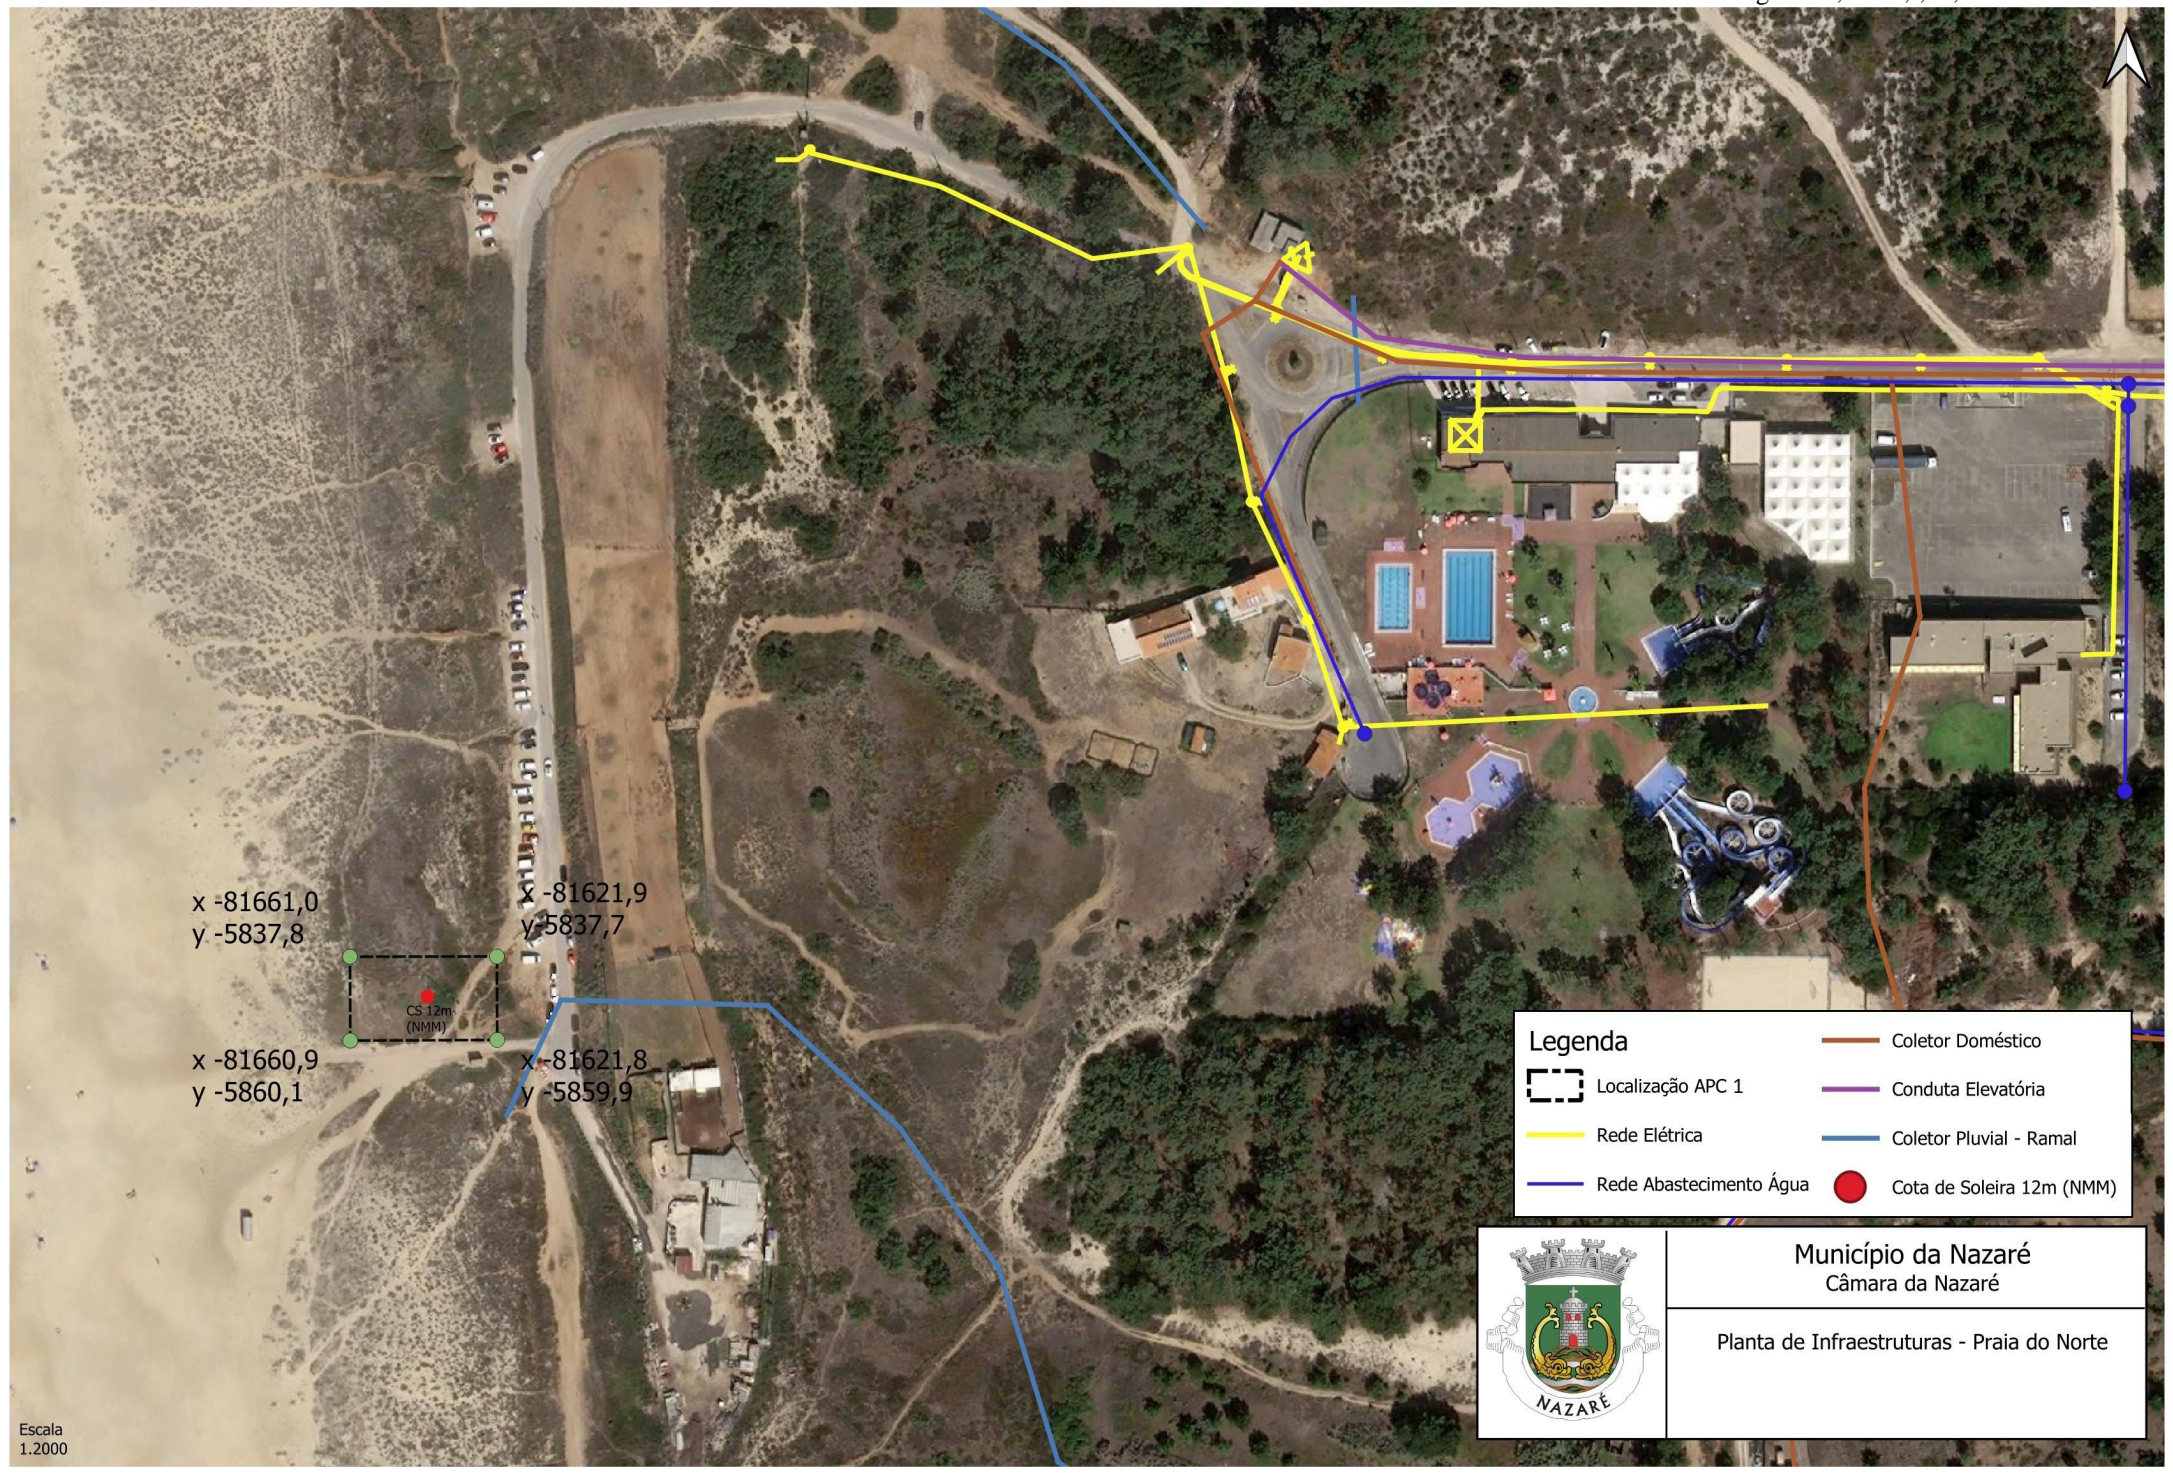

x -81661,0
y -5837,8

x -81621,9
y -5837,7

x -81660,9
y -5860,1

x -81621,8
y -5859,9



Legenda	
	Localização APC 1
	Rede Elétrica
	Rede Abastecimento Água
	Coletor Doméstico
	Conduto Elevatória
	Coletor Pluvial - Ramal
	Cota de Soleira 12m (NMM)



Município da Nazaré
Câmara da Nazaré

Planta de Infraestruturas - Praia do Norte