






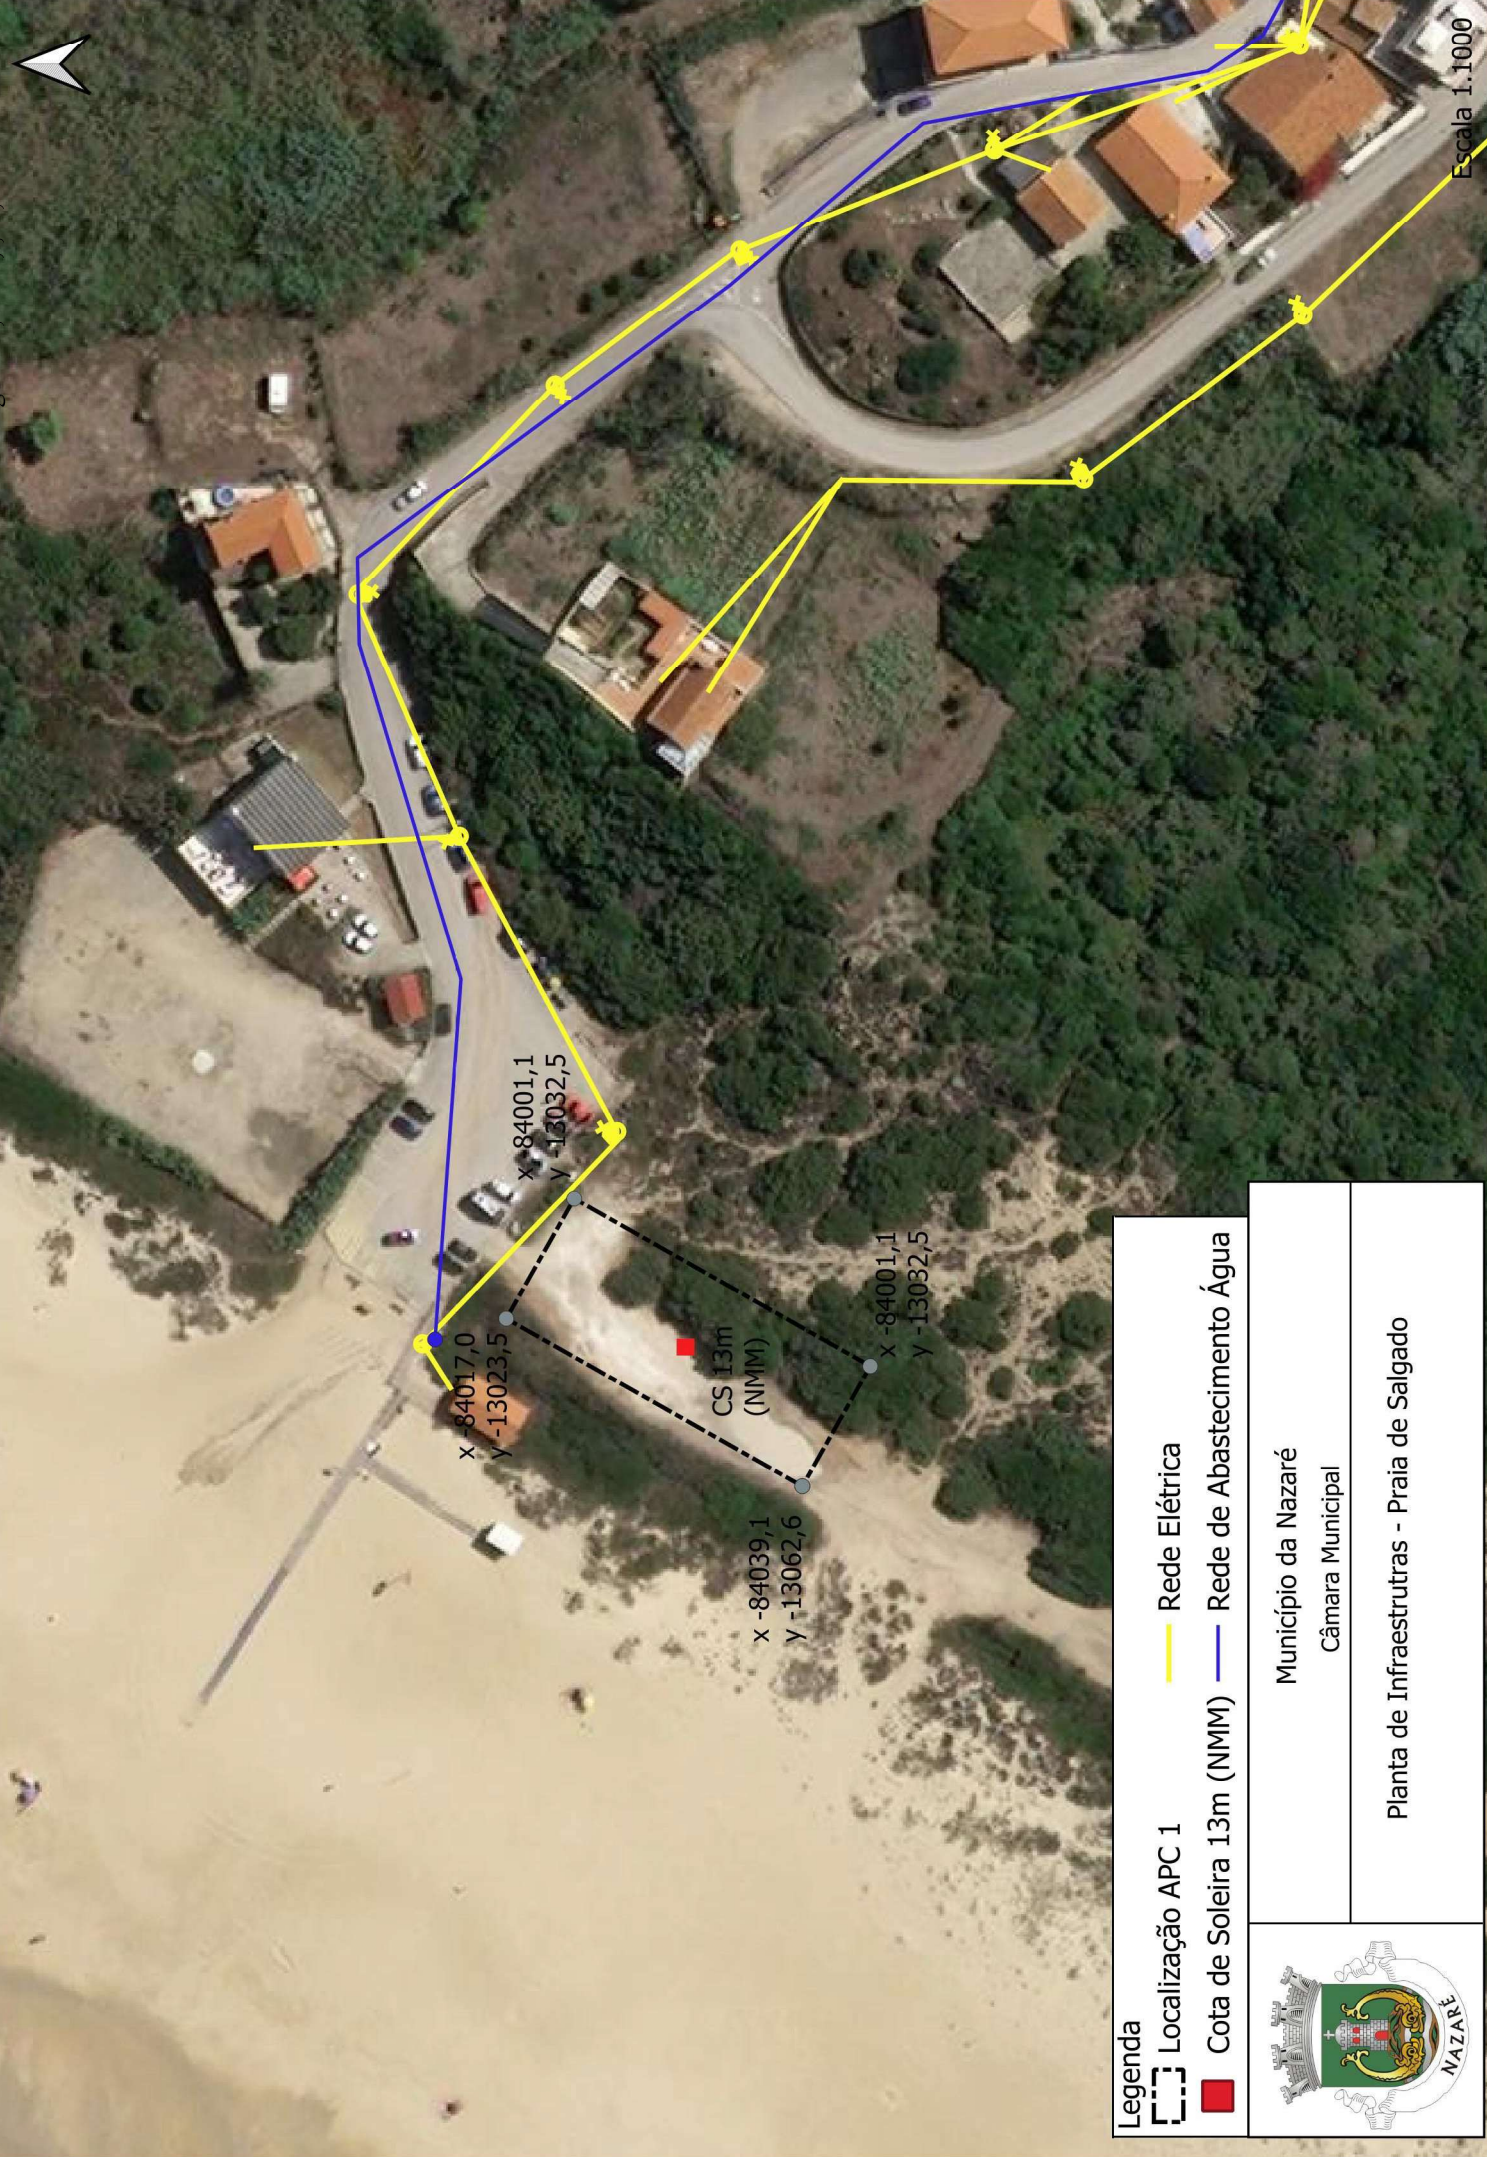

## **ANEXO III**

# **PLANTA DE INFRAESTRUTURAS**



Escala 1:1.000

Legenda

-  Localização APC 1
-  Rede Elétrica
-  Rede de Abastecimento Água
-  Cota de Soleira 13m (NMM)



Município da Nazaré  
 Câmara Municipal

Planta de Infraestruturas - Praia de Salgado