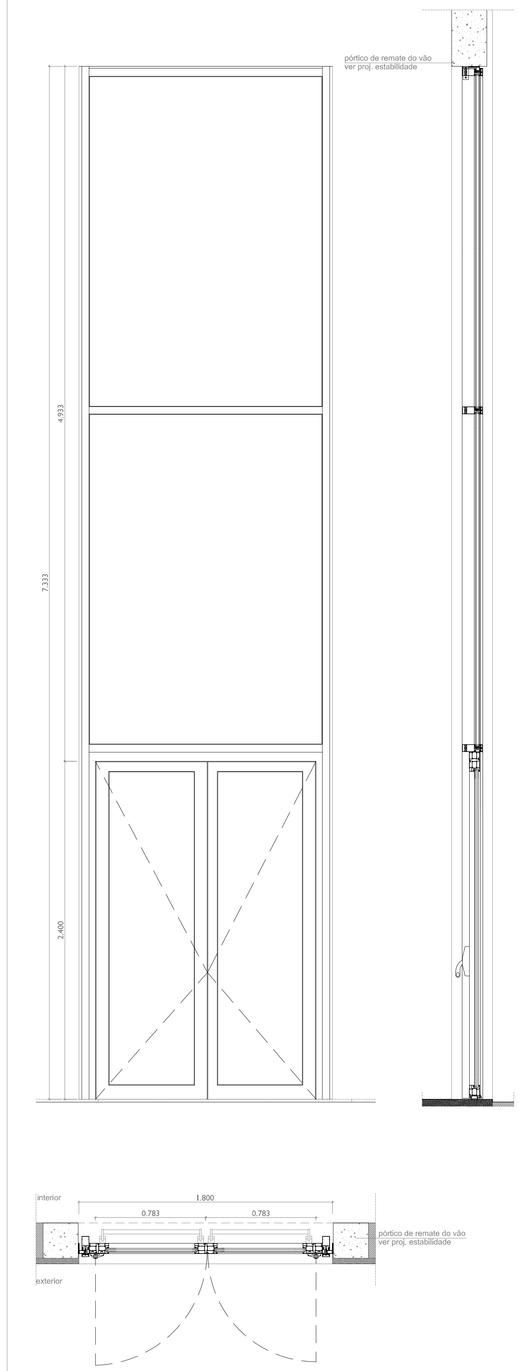

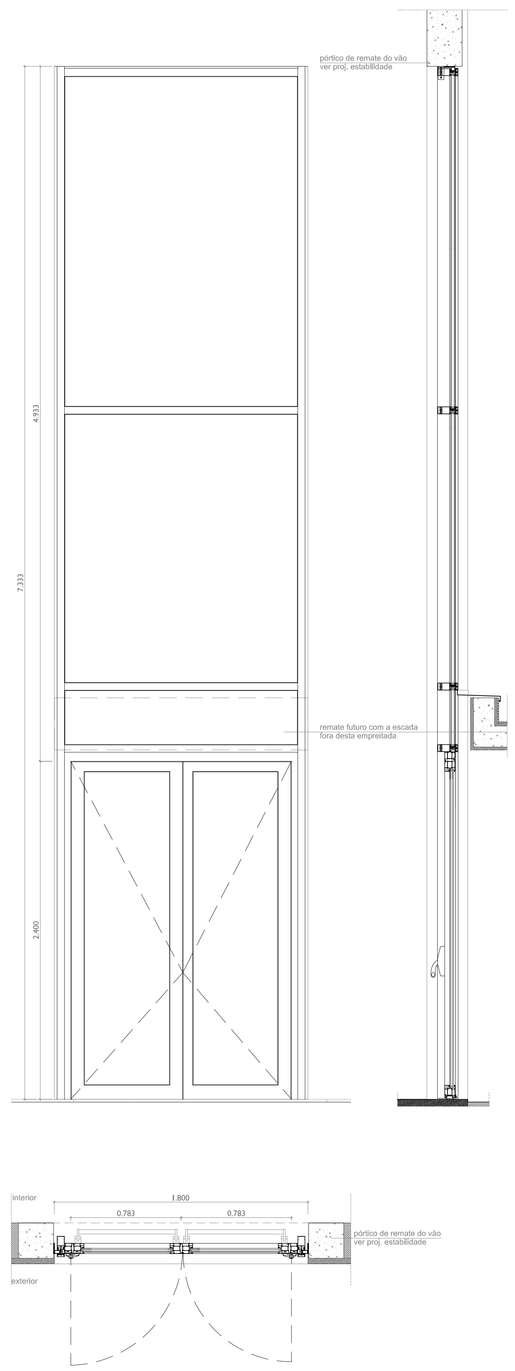

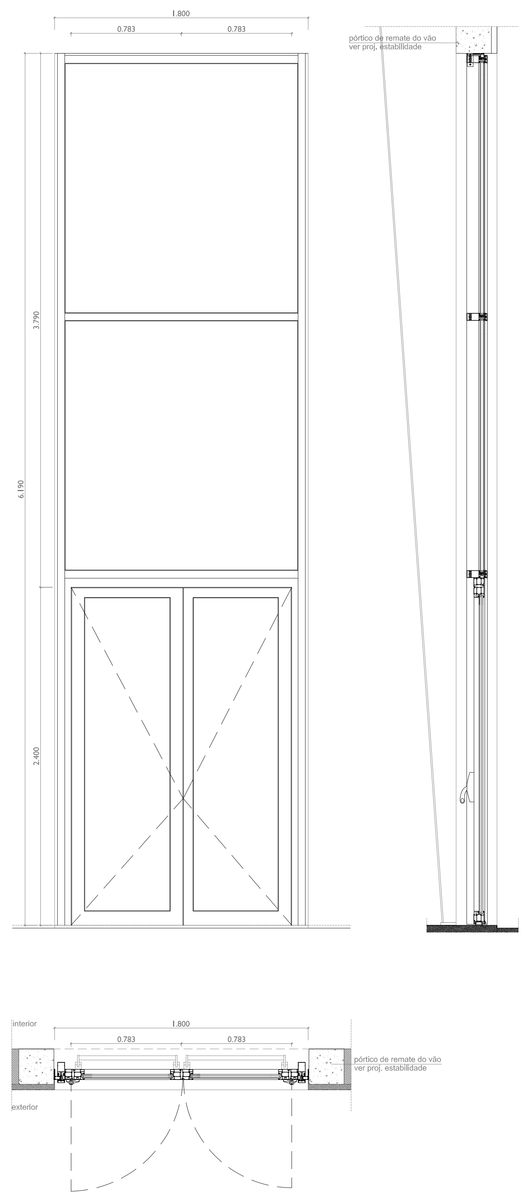

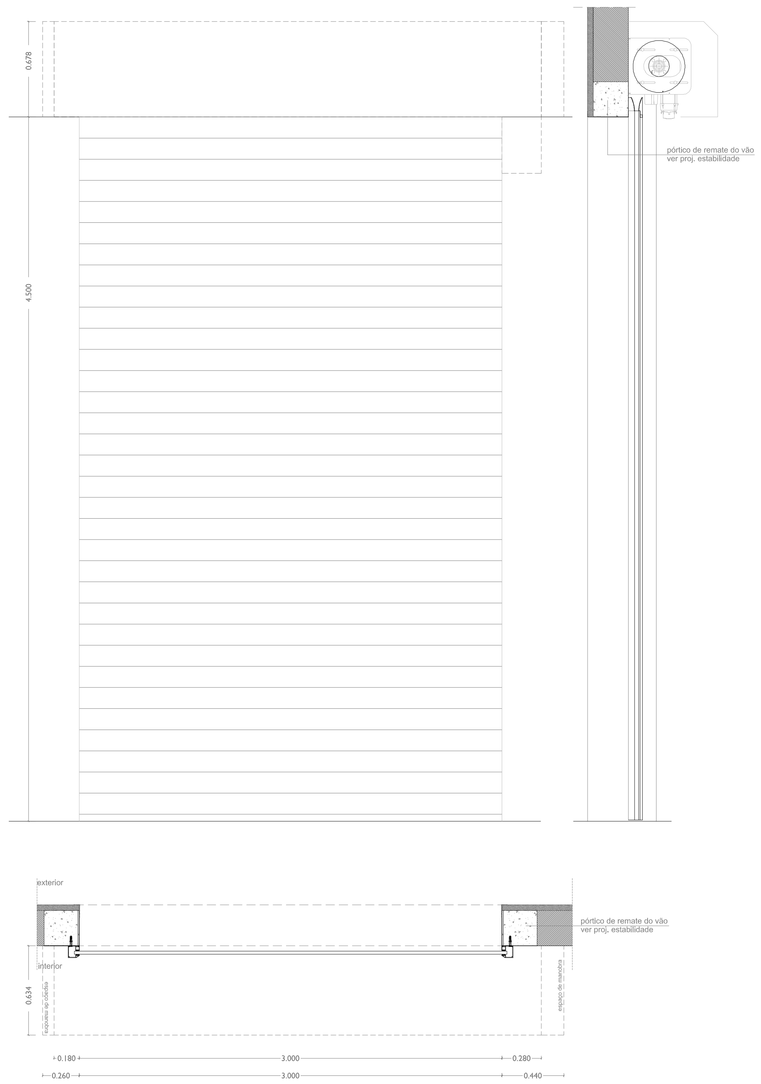

VÃO		VE07	VE08	VE09	VE10
QUANTIDADE		01	01	01	01
FUNCIONAMENTO		2 folhas batente + 2 folhas fixas	2 folhas batente + 3 folhas fixas	2 folhas batente + 2 folhas fixas	porta de enrolar 1 folha
DIMENSÃO (LxA m)		1.8 x 7.33	1.8 x 7.33	1.8 x 6.24	3.00 x 4.00
ESPECIFICAÇÕES		sistema de alumínio tipo "SAPA" ou equivalente, ref. Elegance 52 ST + Thermo74, com ruptura térmica, linhas rectas	sistema de alumínio tipo "SAPA" ou equivalente, ref. Elegance 52 ST + Thermo74, com ruptura térmica, linhas rectas	sistema de alumínio tipo "SAPA" ou equivalente, ref. Elegance 52 ST + Thermo74, com ruptura térmica, linhas rectas	porta de enrolar tipo "HORMANN" ou equivalente ref: "DD", com automatismo suspenso, guia "FS 80" sem perfil de revestimento inferior, perfil "HR 116 A", com revestimento da cortina e protecção da engrenagem.
VIDROS		vidro tipo "SGG" ou equivalente, exterior temperado ref. PLANICLEAR 6 mm com caixa PLANITHERM ULTRA N + caixa de ar de 14 mm + vidro interior laminado ref. Stadip 44.2 com PVB silence 0,76 mm	vidro tipo "SGG" ou equivalente, exterior temperado ref. PLANICLEAR 6 mm com caixa PLANITHERM ULTRA N + caixa de ar de 14 mm + vidro interior laminado ref. Stadip 44.2 com PVB silence 0,76 mm	vidro tipo "SGG" ou equivalente, exterior temperado ref. PLANICLEAR 6 mm com caixa PLANITHERM ULTRA N + caixa de ar de 14 mm + vidro interior laminado ref. Stadip 44.2 com PVB silence 0,76 mm	
FERRAGENS	PUXADORES	com muleta tipo "SAPA" ou equivalente, compatível com o sistema de alumínio, conforme marcação CE	com muleta tipo "SAPA" ou equivalente, compatível com o sistema de alumínio, conforme marcação CE	com muleta tipo "SAPA" ou equivalente, compatível com o sistema de alumínio, conforme marcação CE	Compatível com o sistema
	FECHADURAS	tipo "SAPA" ou equivalente, compatível com o sistema de alumínio, conforme marcação CE	tipo "SAPA" ou equivalente, compatível com o sistema de alumínio, conforme marcação CE	tipo "SAPA" ou equivalente, compatível com o sistema de alumínio, conforme marcação CE	Compatível com o sistema
	DOBRADIÇAS	tipo "SAPA" ou equivalente, compatível com o sistema de alumínio, conforme marcação CE	tipo "SAPA" ou equivalente, compatível com o sistema de alumínio, conforme marcação CE	tipo "SAPA" ou equivalente, compatível com o sistema de alumínio, conforme marcação CE	Compatível com o sistema
ACABAMENTOS		alumínio termolacado à cor cinza, acabamento acetinado, RAL 7016	alumínio termolacado à cor cinza, acabamento acetinado, RAL 7016	alumínio termolacado à cor cinza, acabamento acetinado, RAL 7016	alumínio à cor branco
SOLEIRA/PEITORIL		soleira em betão afagado igual ao pavimento (ver proj. estabilidade)	soleira em betão afagado igual ao pavimento (ver proj. estabilidade)	soleira em betão afagado igual ao pavimento (ver proj. estabilidade)	
OBSERVAÇÕES		com barra anti-pânico	com barra anti-pânico	com barra anti-pânico	

> NOTAS:
-Todas as medidas e ângulos correctos deverão ser aferidos em obra.
-Todas as ligações e juntas alumínio-alumínio terão de ser protegidas com silicone de 1ª qualidade.
-Todos os caixilhos deverão ser assentes com um afastamento de 5 a 10mm, para correcta entreposição de cordão selante e fundo de junta.
-Todos os cortes deverão ser devidamente selados.

REVISÃO	DESCRIÇÃO	DATA
00	VERSÃO INICIAL	SETEMBRO 2016
01	ALTERAÇÕES SOLICITADAS PELA C.M.	NOVEMBRO 2016
02	ALTERAÇÃO	DEZEMBRO 2016

identificação
mech consultores
arquitectura e engenharias, ltda.
rua dr. antónio joaquim de almeida n.º 229 - 2º - sala 2 | 3000-045 coimbra | tel: 239 482 1078 - fax: 239 482 109 | email:geral@mechconsultores.com
rua fernanda ayres de castro, 40 | vallada 4 - cajo 2 (almeaniqueiro) | 1900-011 | lisboa | tel. 96 39 00 898 | NC: 503 262 997 | www.mechconsultores.com

designação do projecto
CÂMARA MUNICIPAL DA NAZARÉ
REQUALIFICAÇÃO E REABILITAÇÃO ENERGÉTICA DO PAVILHÃO DESPO. DE FAMALICÃO - A2

local: **FAMALICÃO - NAZARÉ**

projecto: **ARQUITETURA** — fase: **PE**

designação do desenho: **PROPOSTA**
MAPA DE VÃOS EXTERIORES I VE 07, VE 08, VE09 E VE10 — escala: **1:20**

proj. **Jorge Costa Henriques, Arq.** **Marília Torres, Arq.** — dim. -

desenho **Jorge Costa Henriques, Arq.** — ver. -

ARQ (especialidade) **00** (subespecialidade) **020** (n.º desenho)

P E . 3 4 7 . A R Q . 0 0 . 0 1 8 . + . 0 2 . A 2

Este projecto é propriedade dos seus autores e não pode ser utilizado, facultado ou reproduzido, integralmente ou em parte, sem autorização dos mesmos, no artigo do Código do Direito de Autor e dos Direitos conexos (Dec.Lei n.º 63/85, de 14 de Março)