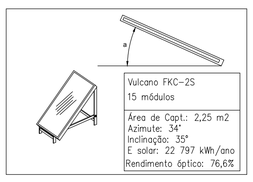

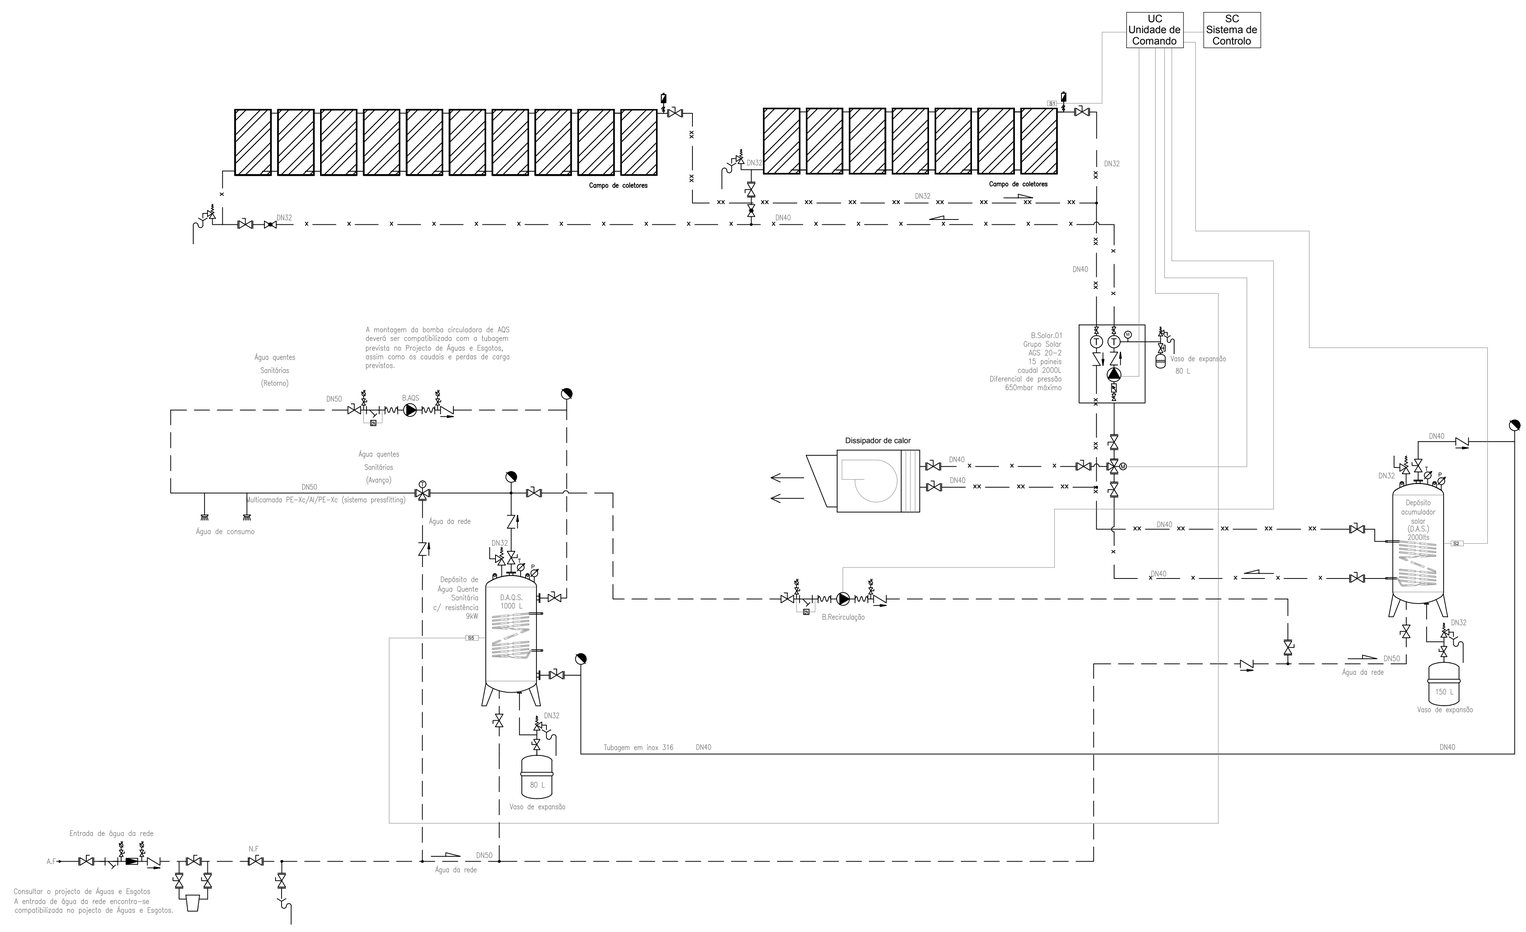

LEGENDA – Sistema de AQS

SIMBOLOGIA

- Avanço de água quente das AQS
- Retorno de água quente das AQS
- Colectores solares (Frio)
- Colectores solares (Quente)
- Sistema de Controlo
- Válvula de Seccionamento
- Válvula Reguladora de Caudal Tipo TA
- Válvula Reguladora de Caudal
- Válvula Equilibradora de Pressão
- Válvula Motorizada de 3 Vias
- Válvula de Regulação Motorizada
- Válvula de Retenção
- Válvula Termostatizável de 3 Vias
- Válvula Redutora de Pressão
- Válvula de Segurança
- Filtro de Água
- Junta Anti-Vibrátil
- Bomba Circuladora
- Pressostato
- Manómetro
- Termómetro
- Sonda de Temperatura
- Purgador de Ar
- Funil de Esgoto Sifonado
- Permutador de placas
- Colector solar
- Vaso de Expansão
- Filtro de Polifosfatos
- SF — Sensor de Fluxo
- Contador Entálpico

REVISÃO	DESCRIÇÃO	DATA
00	VERSÃO INICIAL	SETEMBRO 2016
01	ALTERAÇÕES SOLICITADAS PELA C.M.	NOVEMBRO 2016
02	ALTERAÇÃO	DEZEMBRO 2016

mech consultores
arquitectura e engenharia, lda.
rua dr. antónio José de almeida n.º 329 , 2º - sala 4 | 3005-045 coimbra | tel. 239 482 107/8 – fax. 239 482 109 | email.geral@mechconsultores.com
rua francisco lyon de castro, 4C – edifício H – loja 2 (entreverapos) | 1600-011 Lisboa | tel. 96 58 55 986 | NC. 503 262 897 | www.mechconsultores.com

identificação

CÂMARA MUNICIPAL DA NAZARÉ

REQUALIFICAÇÃO E REABILITAÇÃO ENERGÉTICA DO PAVILHÃO DESPORTIVO DE FAMALICÃO - A2

local: FAMALICÃO - NAZARÉ

projecto: EQUIPAMENTOS E INSTALAÇÕES MECÂNICAS

fase: PE

designação do desenho: ESQUEMAS DE PRINCÍPIO
SISTEMA DE AQS

escala: S/ ESCALA

proj.: Luís Carvalho Homem, Eng. Mecânico
Joana Ambrósio, Eng. Mecânica

des.: -

coord.: Jorge Costa Henriques, Arq.

ver.: -

EIM	00	005
especialidade	sub-especialidade	n.º folha

P E . 3 4 7 . E I M . 0 0 . 0 0 1 . * . 0 2 . A 2

Este projecto é propriedade dos seus autores e não pode ser utilizado, facultado ou reproduzido, integralmente ou em parte, sem autorização dos mesmos, ao abrigo do Código do Direito de Autor e dos Direitos conexos (Dec. Lei n.º 63/85, de 14 de Março)