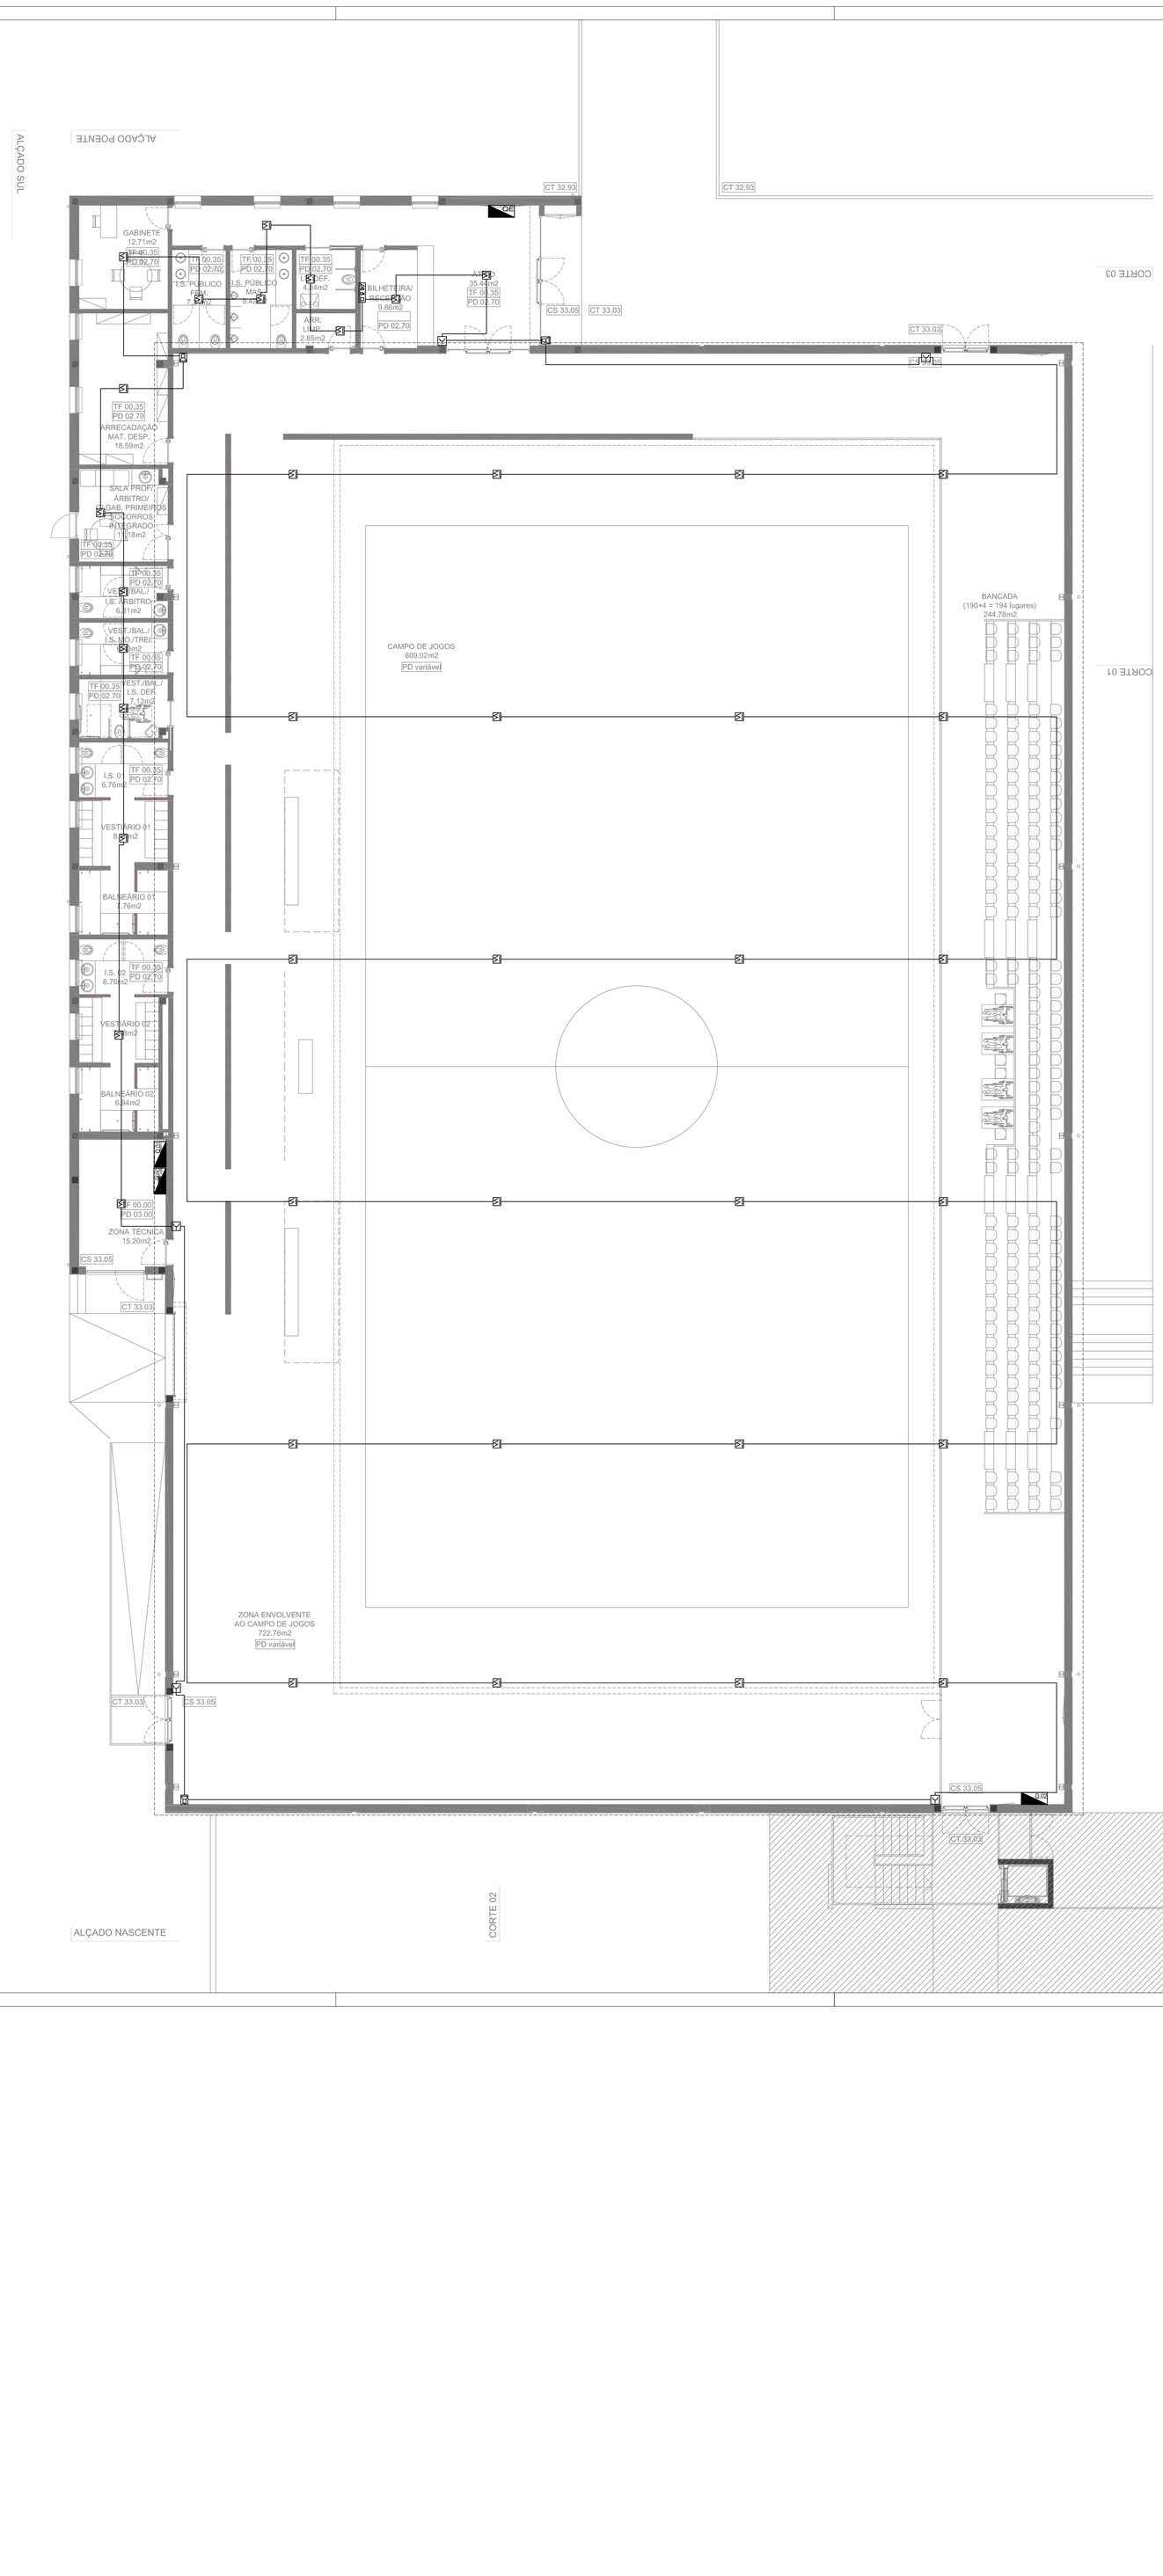

SIMBOLOGIA

- Central de Detecção de Incêndios
- Detector Multicritério
- Botão de Alarme Manual
- Sirene de Alarme Endereçavel

REVISÃO	DESCRIÇÃO	DATA
00	VERSÃO INICIAL	SETEMBRO 2016
02	ALTERAÇÃO	DEZEMBRO 2016

mech consultores
arquitectura e engenharia, lda.
rua dr. antónio josé de almeida n.º 329 - 3º - sala 4 | 3000-045 coimbra | tel. 239 482 1078 - fax. 239 482 109 | email:geral@mechconsultores.com
rua francisco lyon de castro, 4C – edifício H – loja 2 (entreaeroporto) | 1600-311 Lisboa | tel. 96 56 05 666 | NC. 503 262 697 | www.mechconsultores.com

identificação

CÂMARA MUNICIPAL DA NAZARÉ

REQUALIFICAÇÃO E REABILITAÇÃO ENERGÉTICA DO PAVILHÃO DESPO, DE FAMALICÃO - A3

local: **FAMALICÃO - NAZARÉ**

projecto: **EQUIPAMENTOS E INSTALAÇÕES ELÉCTRICAS**

fase: **PE**

designação do desenho: **SISTEMA DE DETECÇÃO AUTOMÁTICO DE INCÊNDIO**
PLANTA DO PISO 0

escalas: **1:100**

proj.	des.	especialidade	sub-especialidade	n.º folha
Helena Silva, Eng. Elect.	Pedro Cotas	EIE	00	005
coord.	ver.			
Jorge Costa Henriques, Arq.	-			

P E . 3 4 7 . E I E . 0 0 . 0 0 1 . 0 . 0 2 . A 3

Este projecto é propriedade dos seus autores e não pode ser utilizado, fraccionado ou reproduzido, integralmente ou em parte, sem autorização dos mesmos, ao abrigo do Código do Direito de Autor e dos Direitos conexos (Dec.Lei n.º 63/85, de 14 de Março)