



COBERTURA
1.50
2.40
2.º AND
2.54
1.º AND
2.40
R/C

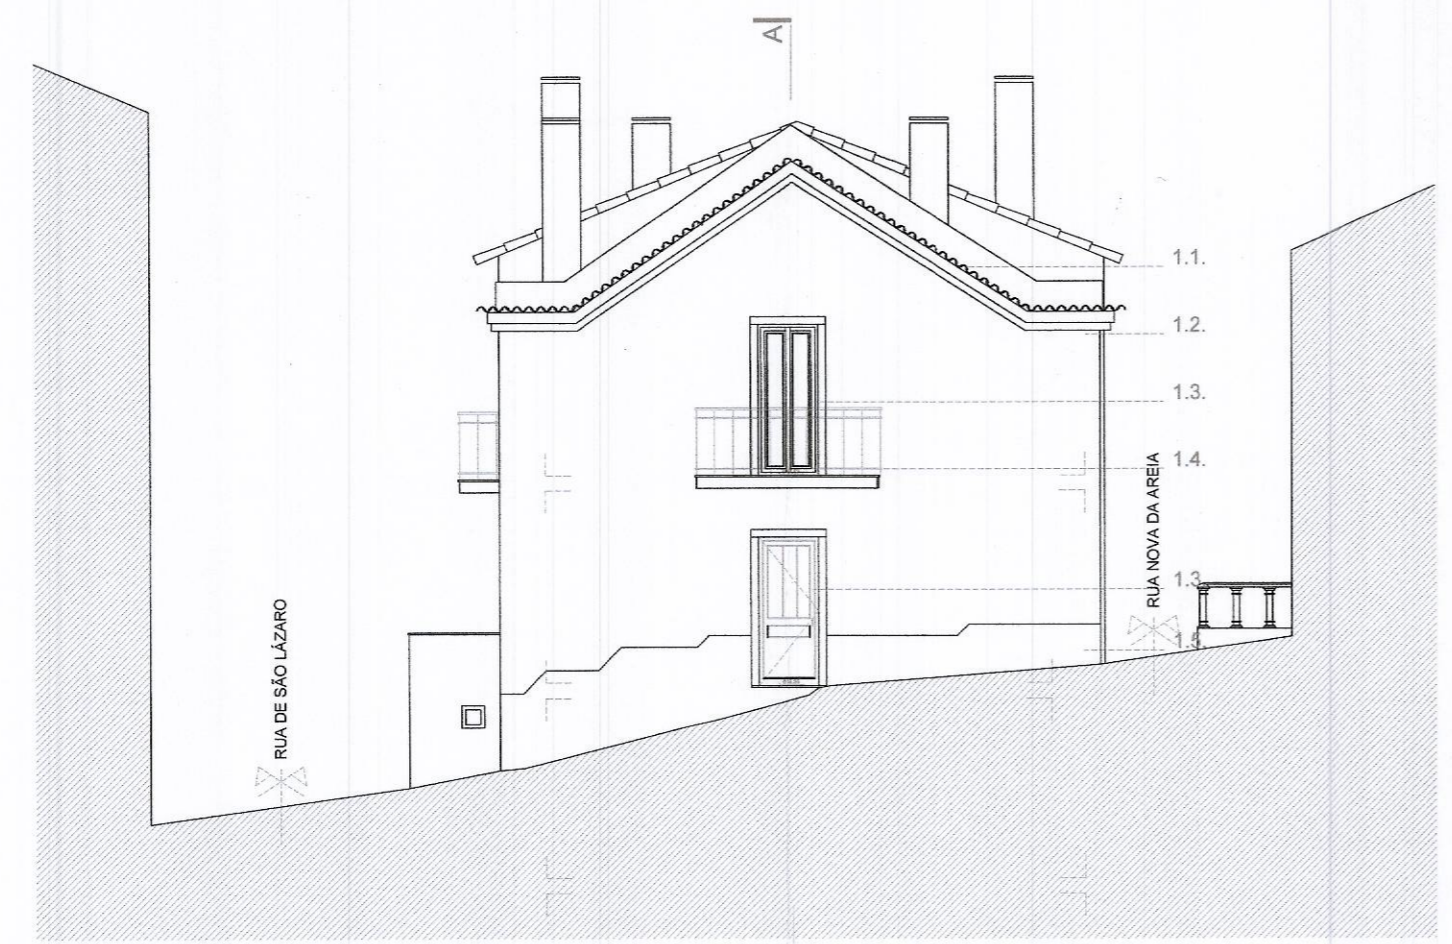

ALÇADO NASCENTE

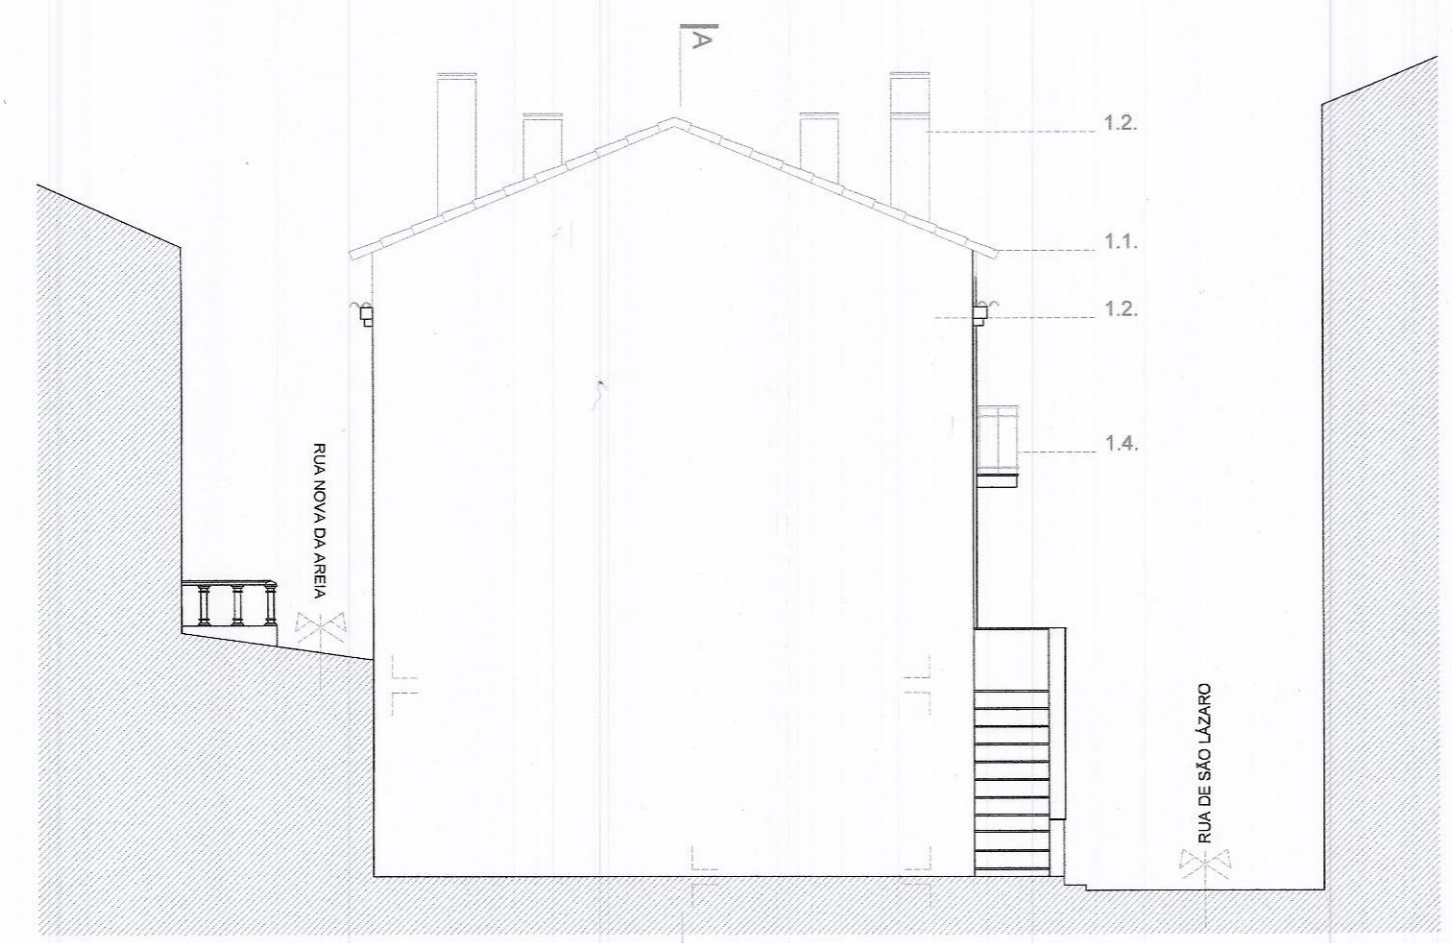

ALÇADO POENTE

COBERTURA
1.84
2.60
2.º AND
2.54
1.º AND
2.40
R/C

LEGENDA

ARQUITECTURA

MATERIAIS APLICADOS NOS ALÇADOS

1.1. Telha Cerâmica	Cobertura	Cor Natural
1.2. Argamassa de Reboco Exterior - pintura á base de Pliolite	Paredes Ext.	Branco
1.3. Caixilharia - Alumínio	Vãos Ext.	Branco / Verde
1.4. Corrimão - Ferro Galvanizado	Varandas	Verde
1.5. Revestimento - Embassamento	Paredes Ext.	Beje

André Miguel C. Chicharro Arq.º
Rua Fonte Velha 10 - 1.º Andar 2450-065 Nazaré
telefone 916053220 correio electrónico andrechicharro@gmail.com

RESPONSÁVEL
André Chicharro Arq.º

TIPO DE PROJECTO - REQUERENTE / LOCAL DO PROJECTO
PROJECTO DE ARQUITECTURA - LICENCIAMENTO/LEGALIZAÇÃO ALTERAÇÃO
MARIA DE NAZARÉ CAVALEIRO AMADO LAZARINO - RUA NOVA DA AREIA - NAZARÉ

ESCALA DATA
1 : 100 MAR 2016
DESENHO **FIGEIRO**

ALÇADO NASCENTE / ALÇADO POENTE

PROPOSTO 07 03 2016 07 C 2016