



LEGENDA


- 1 - Pintura de cor creme claro sobre reboco fino
- 2 - Pintura de cor branca sobre reboco fino
- 3 - Cantarilhas em pedras Molokaninos
- 4 - Casilharia em madeira envernizada
- 5 - Telha Lisa de barro vermelho
- 6 - Casilharia em alumínio castanho

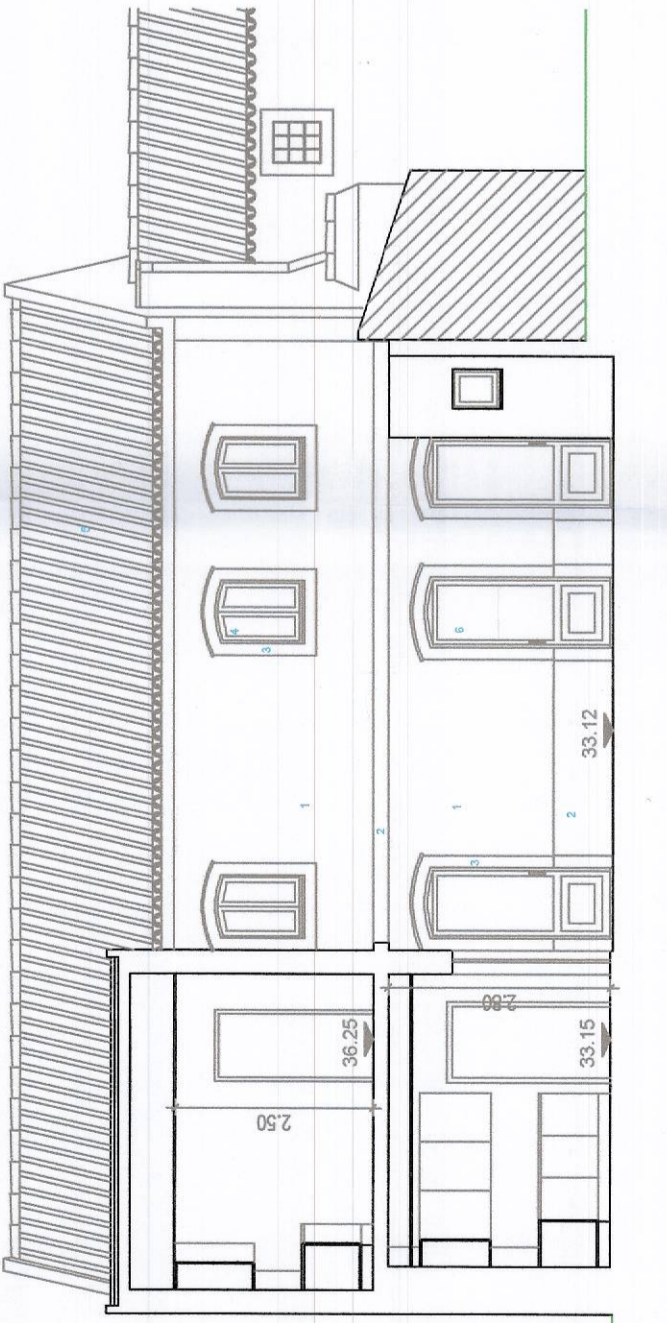


ALÇADO POENTE - CORTE CC

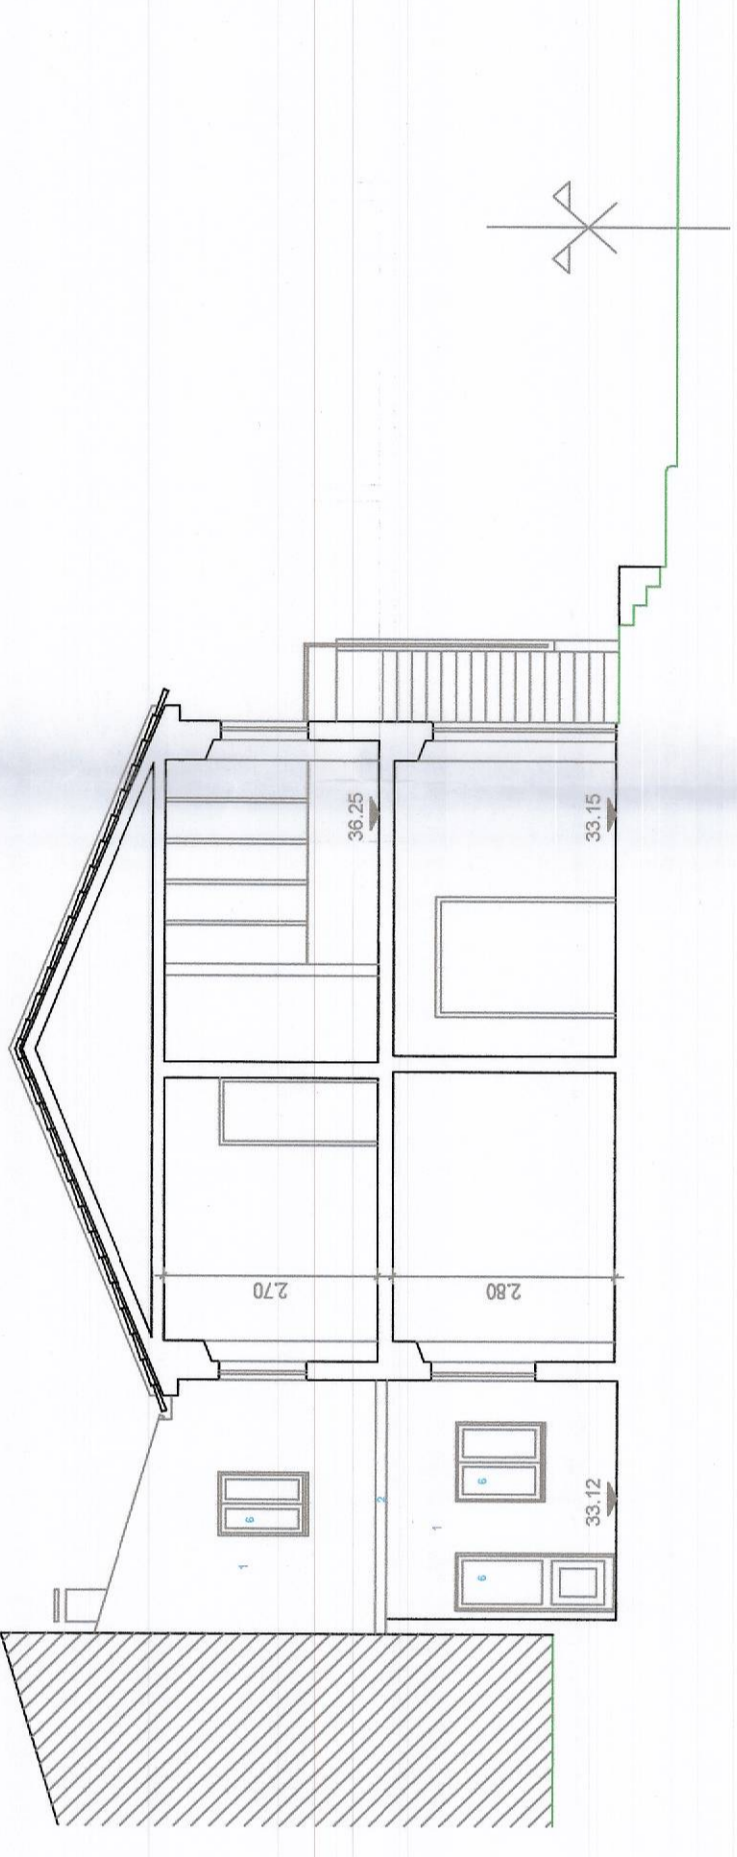

CORTE AA

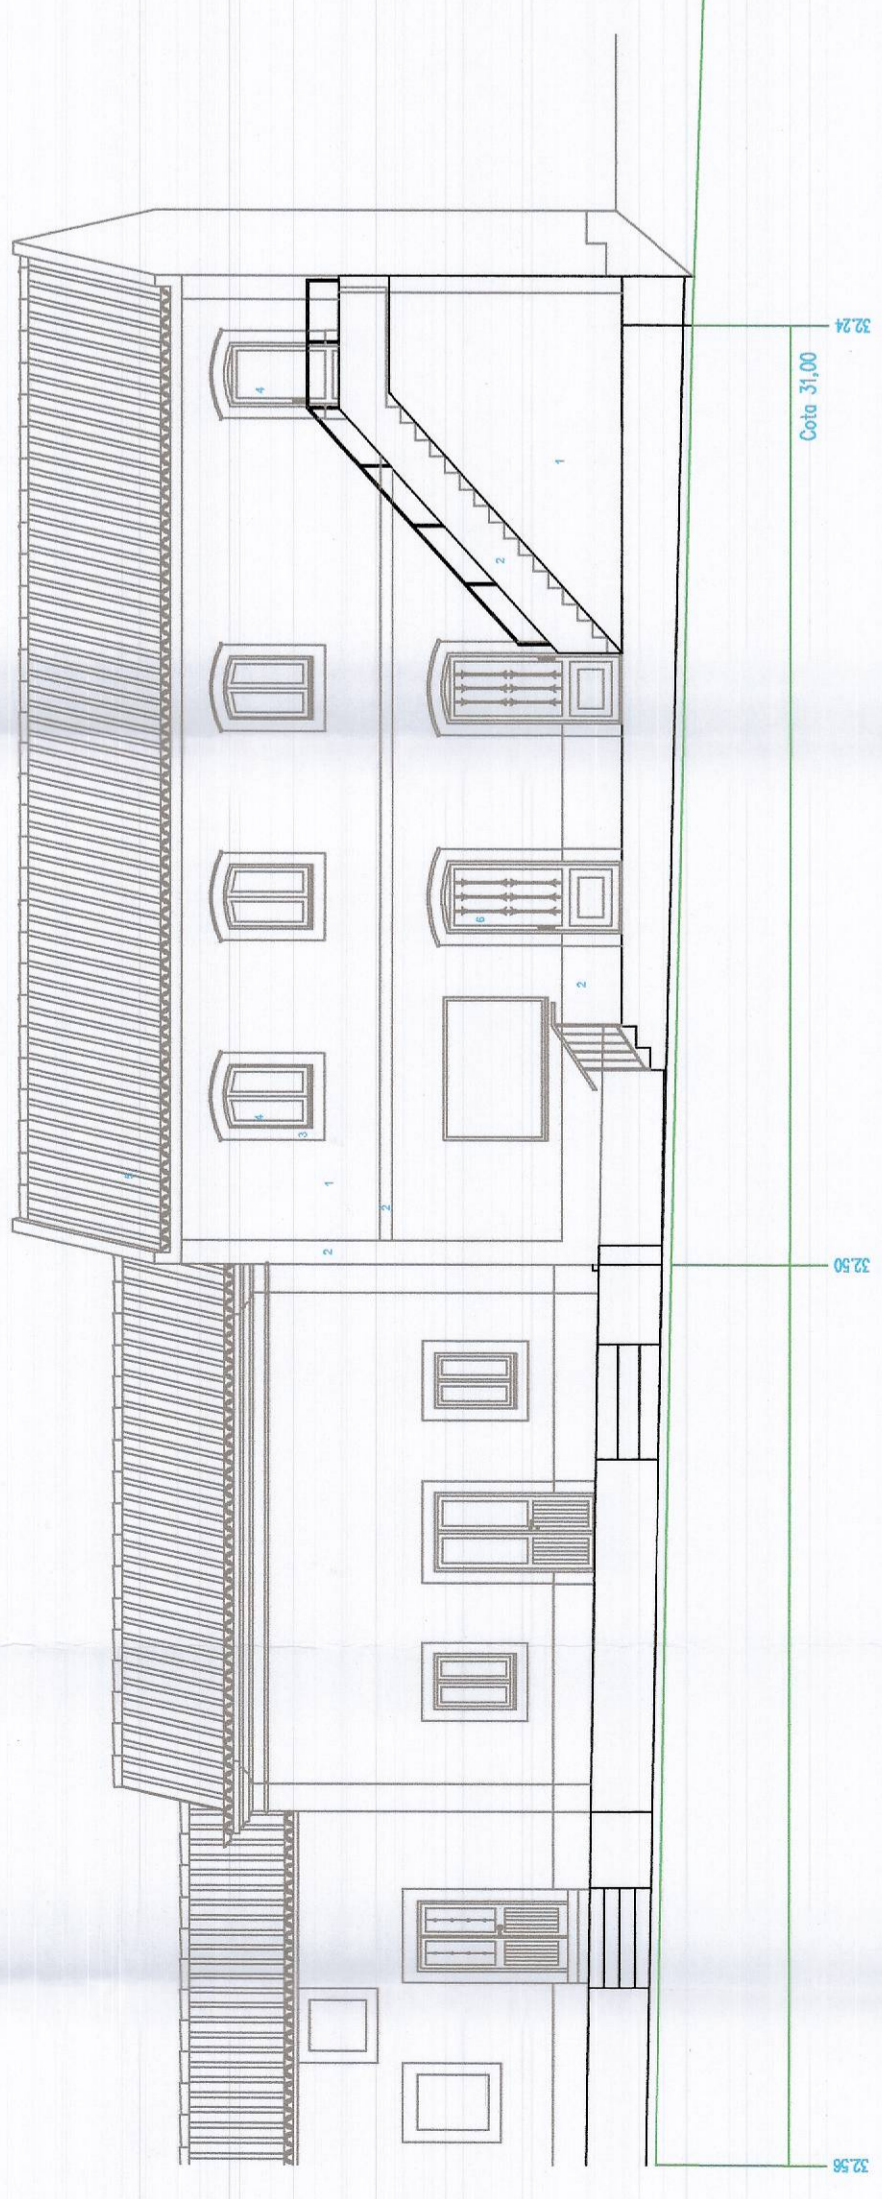

ALÇADO NASCENTE - RUA HERÓIS DO ULTRAMAR

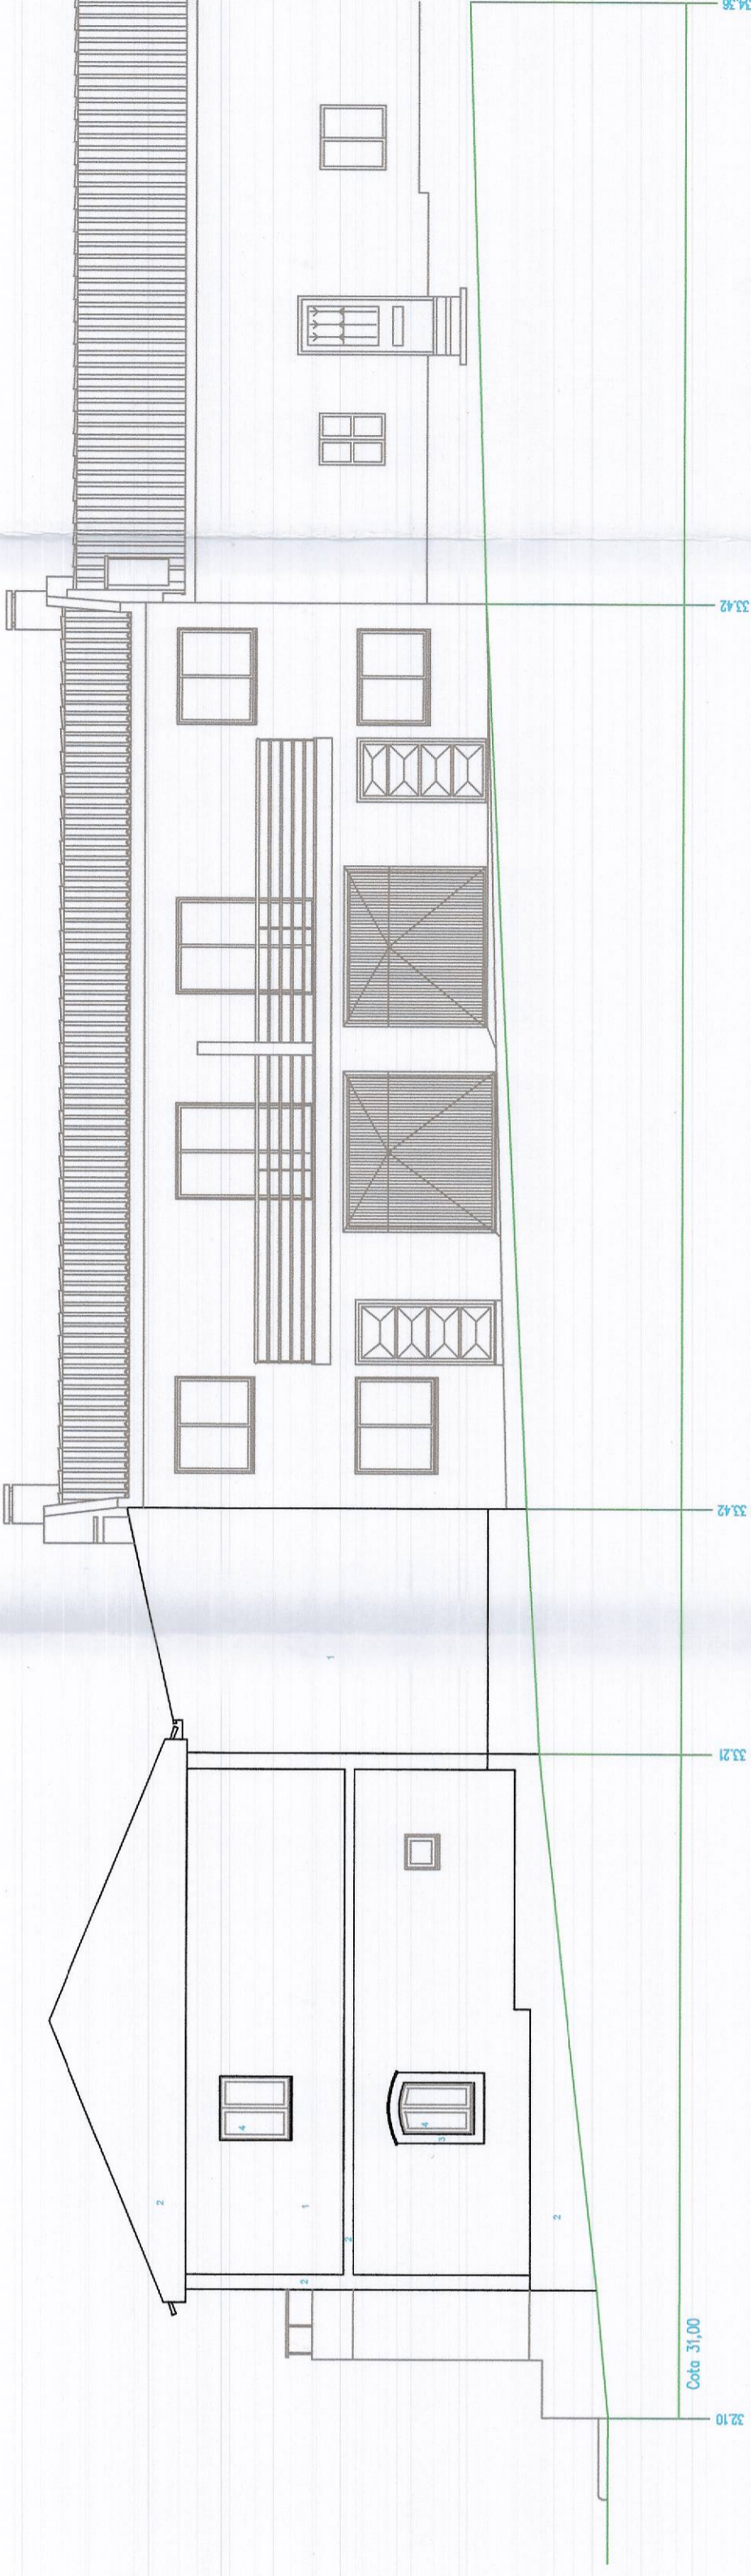

ALÇADO NORTE - RUA NOSSA SENHORA DA VICTÓRIA