



P20
K04
CLASSE II

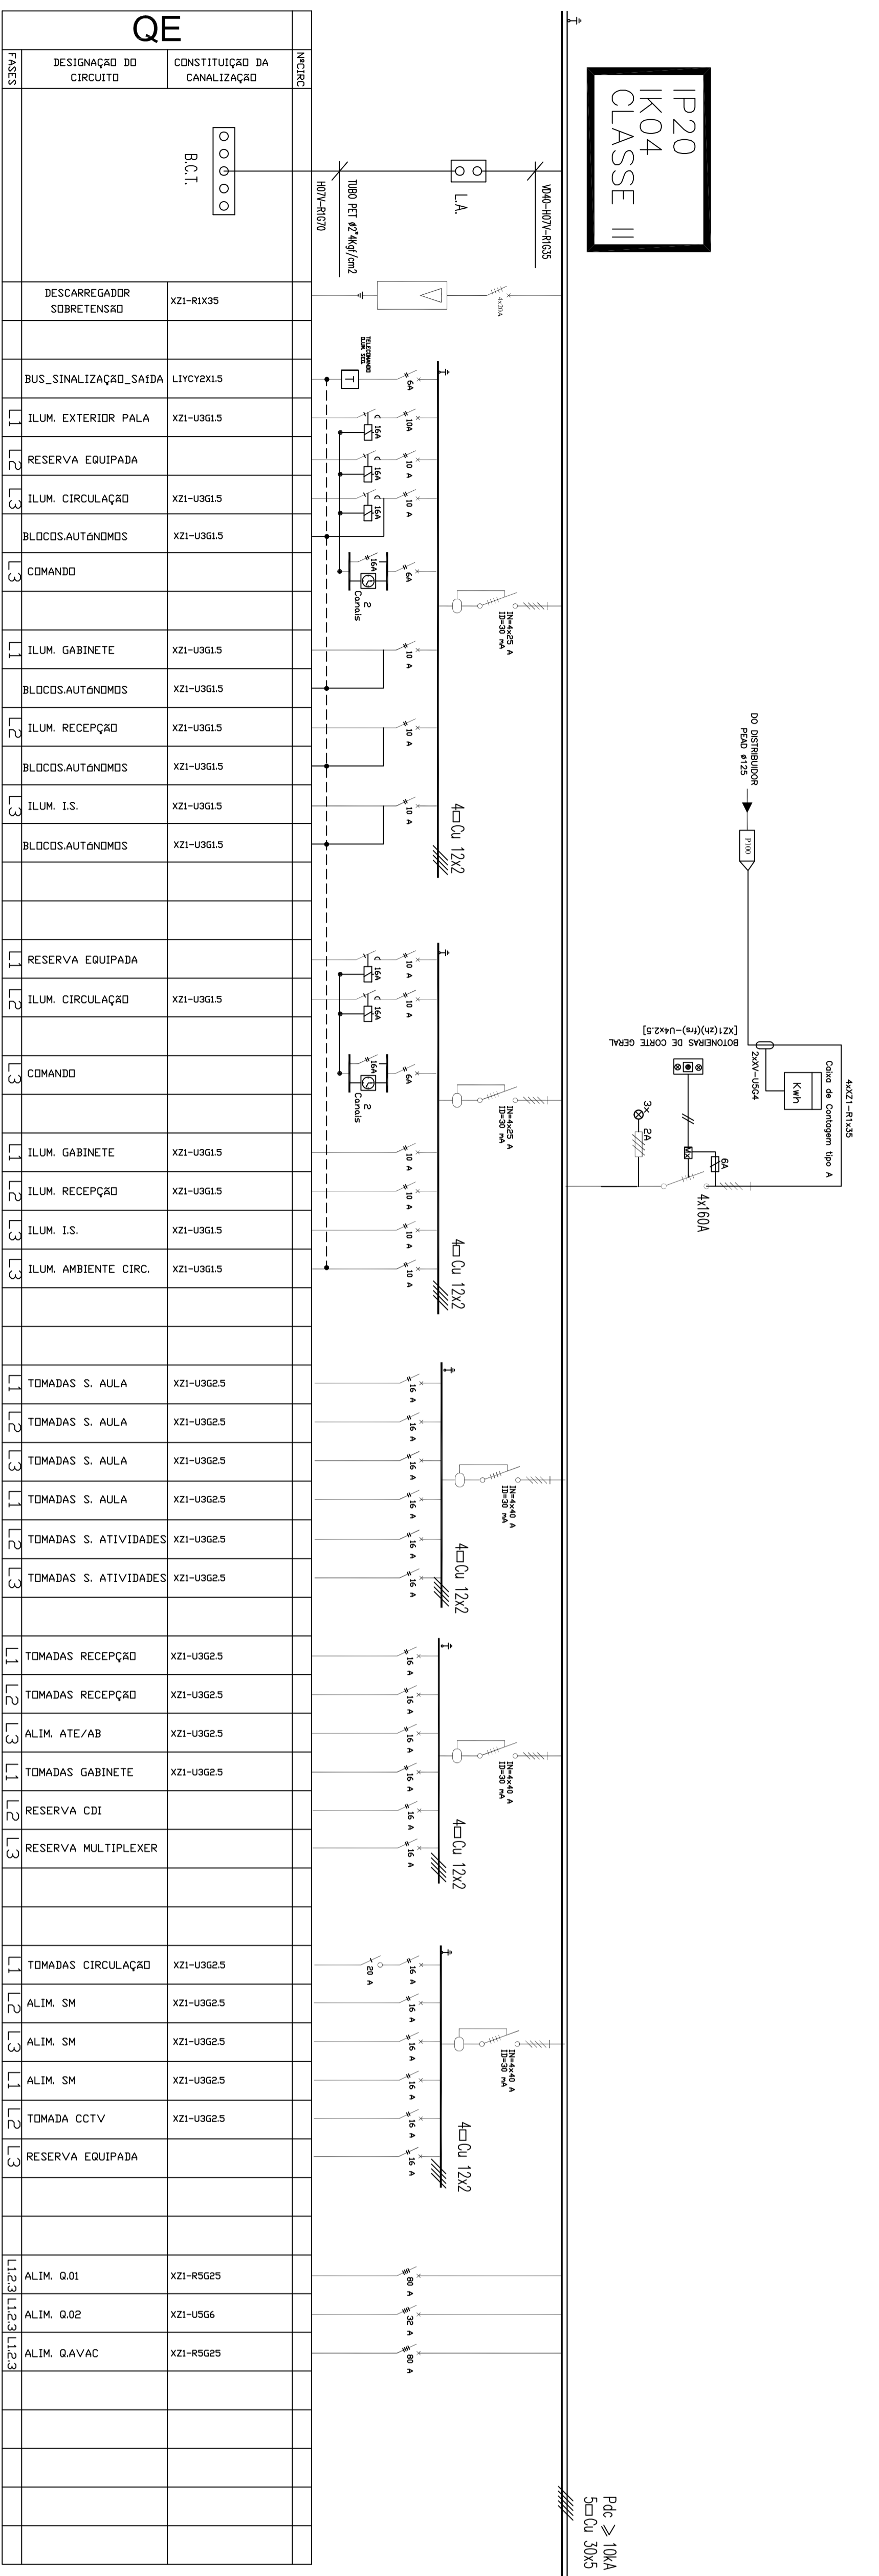

FAIXA	DESIGNAÇÃO DO CIRCUITO	CONSTITUIÇÃO DA CANALIZAÇÃO	INFORME
		B.C.T.	
	DESCARREGADOR SOBRETENSÃO	XZI-RX35	
	BUS SINALIZAÇÃO_SAIDA	LNYCX13	
1	ILUM. EXTERIOR PALA	XZI-U065	
2	RESERVA EQUIPADA	XZI-U065	
3	ILUM. CIRCULAÇÃO	XZI-U065	
4	BLOCS AUTOMÓDMS	XZI-U065	
5	COMANDO		
6	ILUM. GABINETE	XZI-U065	
7	BLOCS AUTOMÓDMS	XZI-U065	
8	ILUM. RECEPCAO	XZI-U065	
9	ILUM. I.S.	XZI-U065	
10	BLOCS AUTOMÓDMS	XZI-U065	
11	RESERVA EQUIPADA	XZI-U065	
12	ILUM. CIRCULAÇÃO	XZI-U065	
13	COMANDO		
14	ILUM. GABINETE	XZI-U065	
15	BLOCS AUTOMÓDMS	XZI-U065	
16	ILUM. RECEPCAO	XZI-U065	
17	ILUM. I.S.	XZI-U065	
18	ILUM. AMBIENTE CIRC.	XZI-U065	
19	TOMADAS S. AULA	XZI-U065	
20	TOMADAS S. AULA	XZI-U065	
21	TOMADAS S. AULA	XZI-U065	
22	TOMADAS S. AULA	XZI-U065	
23	TOMADAS S. ATIVIDADES	XZI-U065	
24	TOMADAS S. ATIVIDADES	XZI-U065	
25	TOMADAS RECEPCAO	XZI-U065	
26	TOMADAS RECEPCAO	XZI-U065	
27	ALIM. ATE/AB	XZI-U065	
28	TOMADAS GABINETE	XZI-U065	
29	RESERVA CBI	XZI-U065	
30	RESERVA MULTIPLEXER	XZI-U065	
31	TOMADAS CIRCULAÇÃO	XZI-U065	
32	ALIM. SM	XZI-U065	
33	ALIM. SM	XZI-U065	
34	ALIM. SM	XZI-U065	
35	ALIM. SM	XZI-U065	
36	TOMADA CCTV	XZI-U065	
37	RESERVA EQUIPADA	XZI-U065	
38	ALIM. Q.01	XZI-R5025	
39	ALIM. Q.02	XZI-U056	
40	ALIM. GAVAC	XZI-R5025	

Pde > 10kA
Schult 2005


P40
K04
CLASSE II

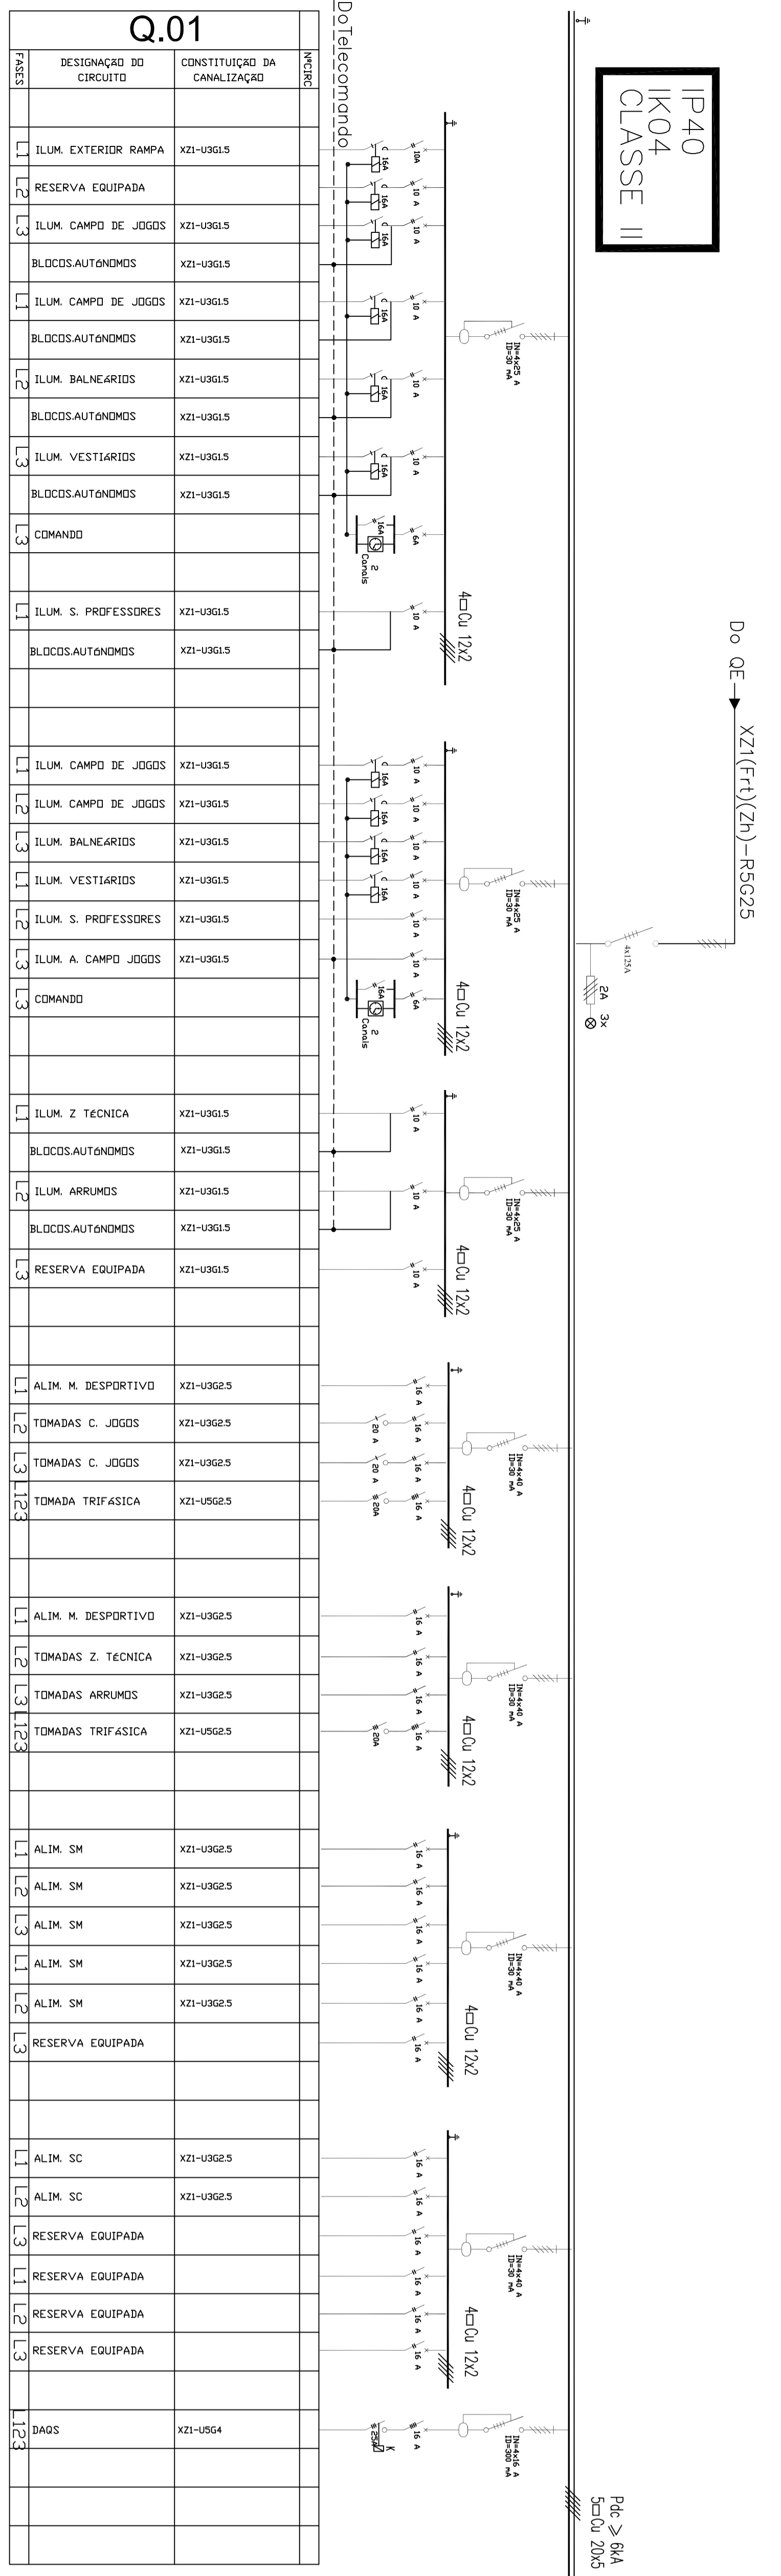

FAIXA	DESIGNAÇÃO DO CIRCUITO	CONSTITUIÇÃO DA CANALIZAÇÃO	INFORME
1	ILUM. EXTERIOR RAMP	XZI-U065	
2	RESERVA EQUIPADA	XZI-U065	
3	ILUM. CAMPO DE JOGOS	XZI-U065	
4	BLOCS AUTOMÓDMS	XZI-U065	
5	ILUM. CAMPO DE JOGOS	XZI-U065	
6	BLOCS AUTOMÓDMS	XZI-U065	
7	ILUM. BALNEARIOS	XZI-U065	
8	BLOCS AUTOMÓDMS	XZI-U065	
9	ILUM. VESTIARIOS	XZI-U065	
10	BLOCS AUTOMÓDMS	XZI-U065	
11	COMANDO		
12	ILUM. S. PROFESSORES	XZI-U065	
13	BLOCS AUTOMÓDMS	XZI-U065	
14	ILUM. CAMPO DE JOGOS	XZI-U065	
15	ILUM. CAMPO DE JOGOS	XZI-U065	
16	ILUM. BALNEARIOS	XZI-U065	
17	ILUM. VESTIARIOS	XZI-U065	
18	ILUM. S. PROFESSORES	XZI-U065	
19	ILUM. A. CAMPO JOGOS	XZI-U065	
20	COMANDO		
21	ILUM. Z TÉCNICA	XZI-U065	
22	BLOCS AUTOMÓDMS	XZI-U065	
23	ILUM. ARRUMDS	XZI-U065	
24	BLOCS AUTOMÓDMS	XZI-U065	
25	RESERVA EQUIPADA	XZI-U065	
26	ALIM. M. DESPORTIVO	XZI-U065	
27	TOMADAS C. JOGOS	XZI-U065	
28	TOMADAS C. JOGOS	XZI-U065	
29	TOMADA TRIFÁSICA	XZI-U065	
30	ALIM. M. DESPORTIVO	XZI-U065	
31	TOMADAS Z. TÉCNICA	XZI-U065	
32	TOMADAS ARRUMDS	XZI-U065	
33	TOMADAS TRIFÁSICA	XZI-U065	
34	ALIM. SM	XZI-U065	
35	ALIM. SM	XZI-U065	
36	ALIM. SM	XZI-U065	
37	ALIM. SM	XZI-U065	
38	ALIM. SM	XZI-U065	
39	RESERVA EQUIPADA	XZI-U065	
40	ALIM. SC	XZI-U065	
41	ALIM. SC	XZI-U065	
42	RESERVA EQUIPADA	XZI-U065	
43	RESERVA EQUIPADA	XZI-U065	
44	RESERVA EQUIPADA	XZI-U065	
45	DAGS	XZI-U064	

Pde > 6kA
Schult 2005

P40
K04
CLASSE II

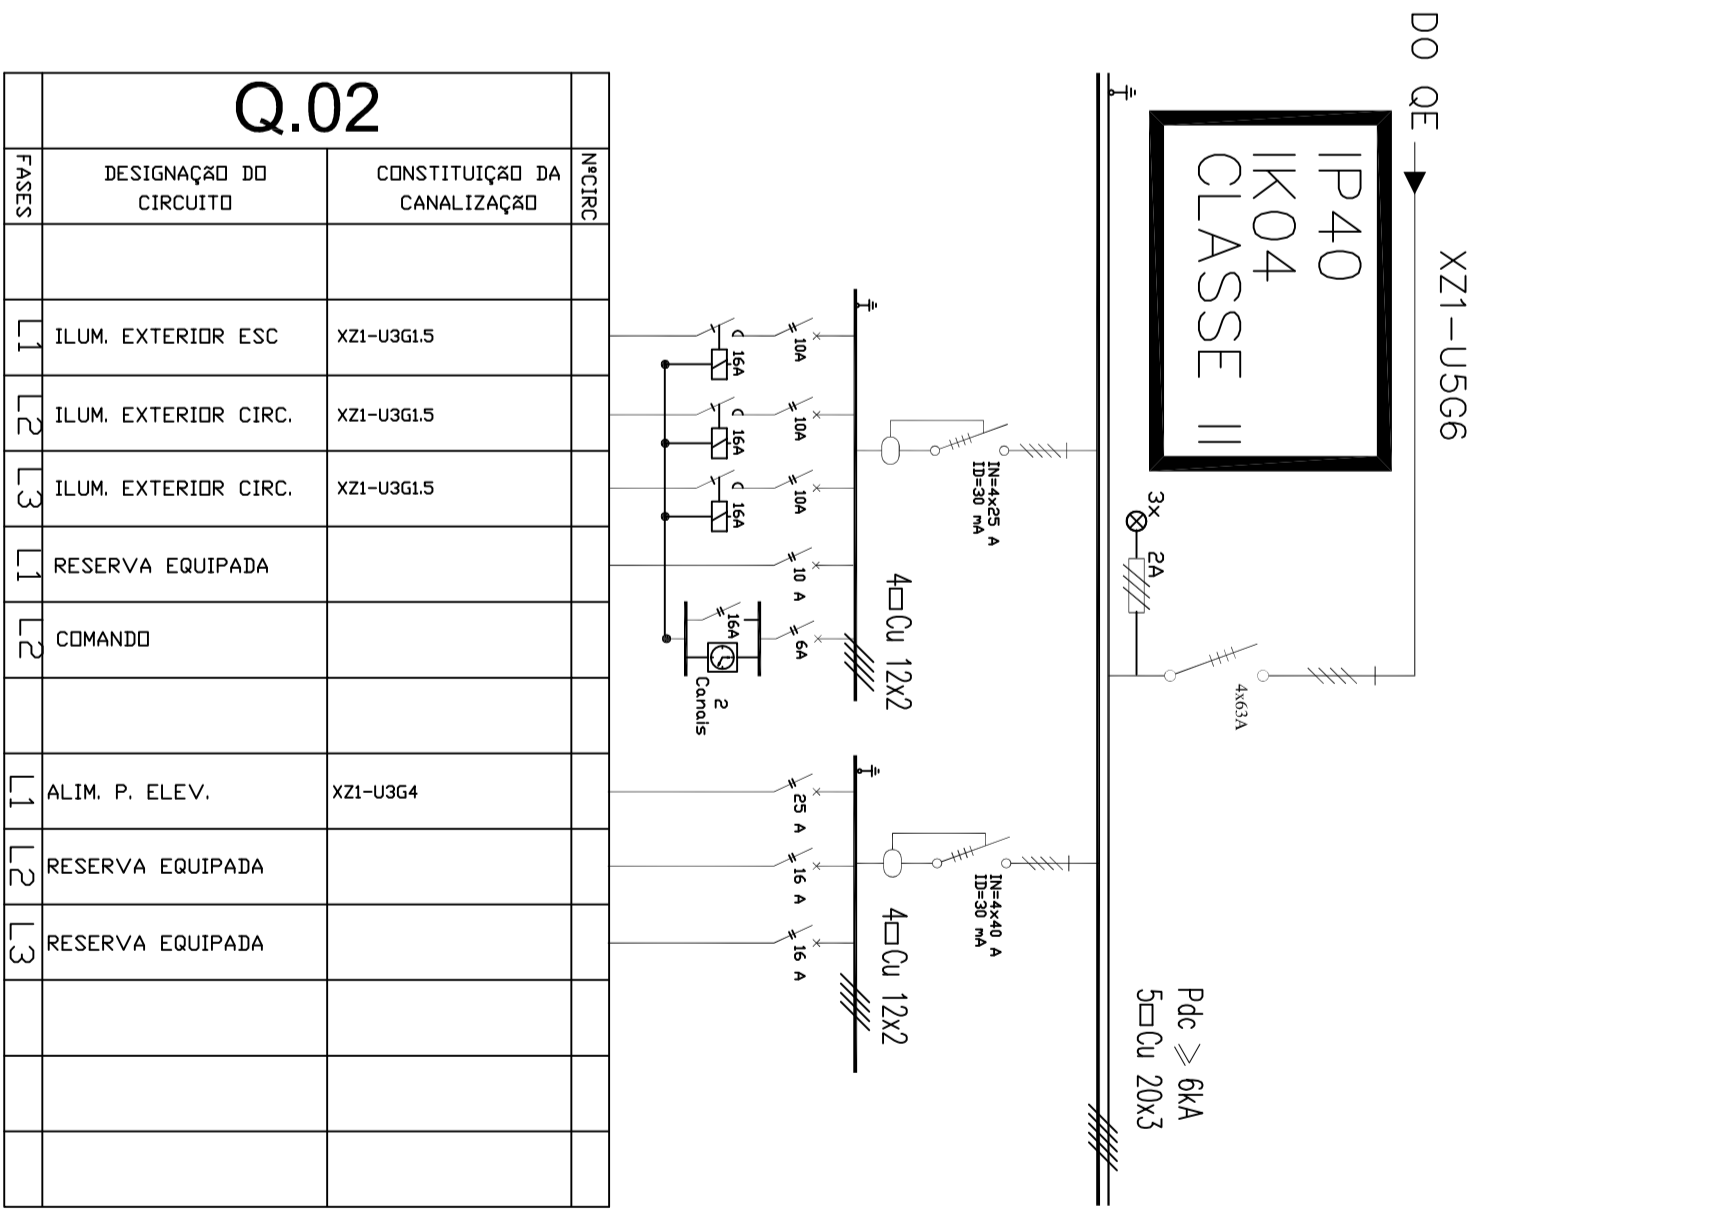

FAIXA	DESIGNAÇÃO DO CIRCUITO	CONSTITUIÇÃO DA CANALIZAÇÃO	INFORME
1	ILUM. EXTERIOR ESC	XZI-U065	
2	ILUM. EXTERIOR CIRC.	XZI-U065	
3	ILUM. EXTERIOR CIRC.	XZI-U065	
4	RESERVA EQUIPADA	XZI-U065	
5	COMANDO		
6	ALIM. P. ELEV.	XZI-U064	
7	RESERVA EQUIPADA	XZI-U065	
8	RESERVA EQUIPADA	XZI-U065	

Pde > 6kA
Schult 2003

Notas:
O calibre das proteções e a dimensão dos aparelhos e cablagem devem ser de acordo com o dimensionamento característico real dos equipamentos associados.

mech CONSULTORIA
CONSTRUTORA E COMERCIAL, LDA.

CÂMARA MUNICIPAL DA NAZARÉ
RENOVAÇÃO E REABILITAÇÃO ENERGÉTICA DO PAVILÃO DESP. DE FAMILIARIZ. A2

FAMILIARIZ. - NAZARÉ

OPERAÇÕES E INSTALAÇÕES ELÉTRICAS

QUÍNDOS ELÉTRICOS: Q.01, Q.02

FE

SESC

PROJ. Nº: 00

010

00

010

00

010

P. E. S. T. E. I. E. S. O. S. A. S. - 2 2 2 2 2 2 2 2