



CORTE 02

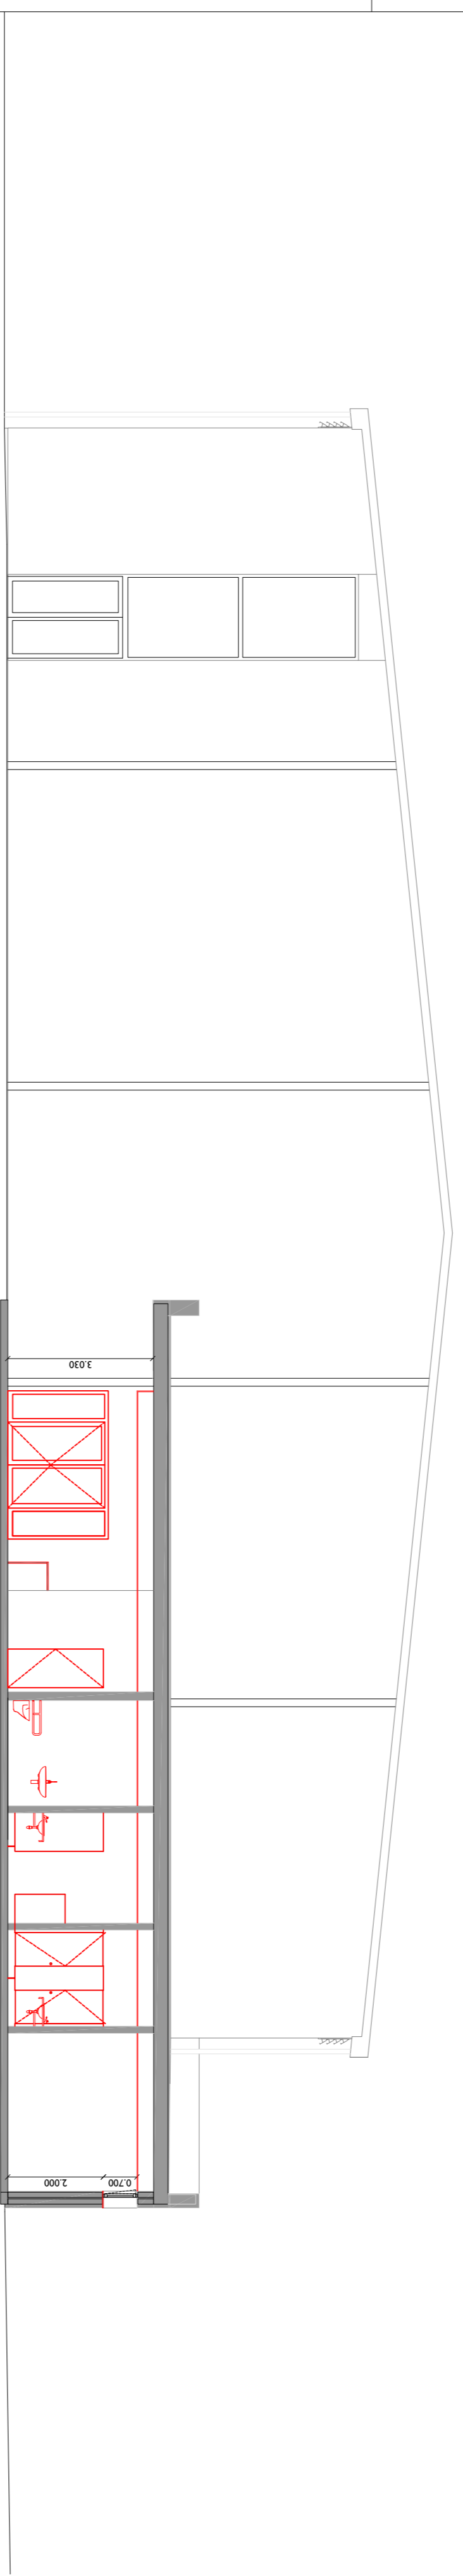

CORTE 03

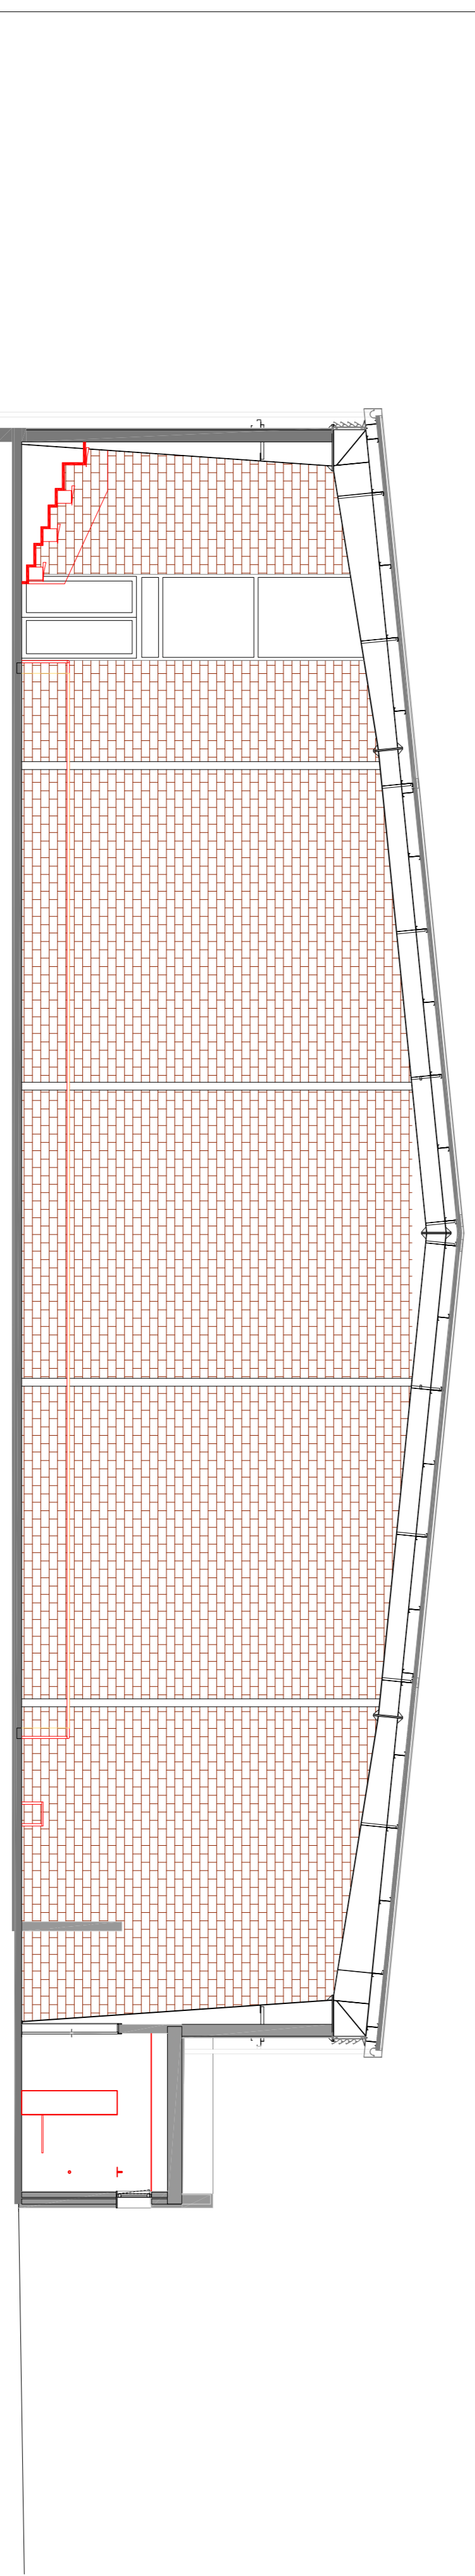

CORTE 01

VERSÃO	REVISÃO	DATA
00	VERSÃO INICIAL	SETEMBRO 2014
01	ALTERAÇÕES SOLICITADAS PELA CIA.	NOVEMBRO 2014
02	ALTERAÇÃO	DEZEMBRO 2014

mech CONSULTORES

CÂMARA MUNICIPAL DA NAZARÉ
REQUALIFICAÇÃO E REABILITAÇÃO ENERGÉTICA DO PAVILHÃO DESPO, DE FAMAÇÃO - A3
 Modal: FAMAÇÃO - NAZARÉ
 Projeto: ARQUITETURA

ARQUITETURA
 PE
 Escala: 1:100

